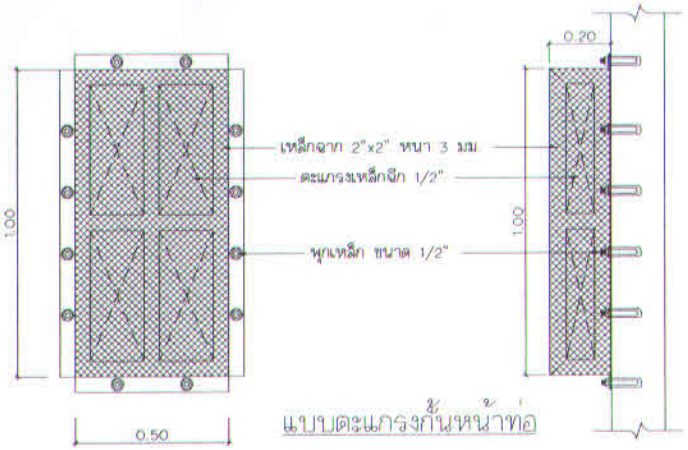

แบบตะแกรงกั้นหน้าท่อ

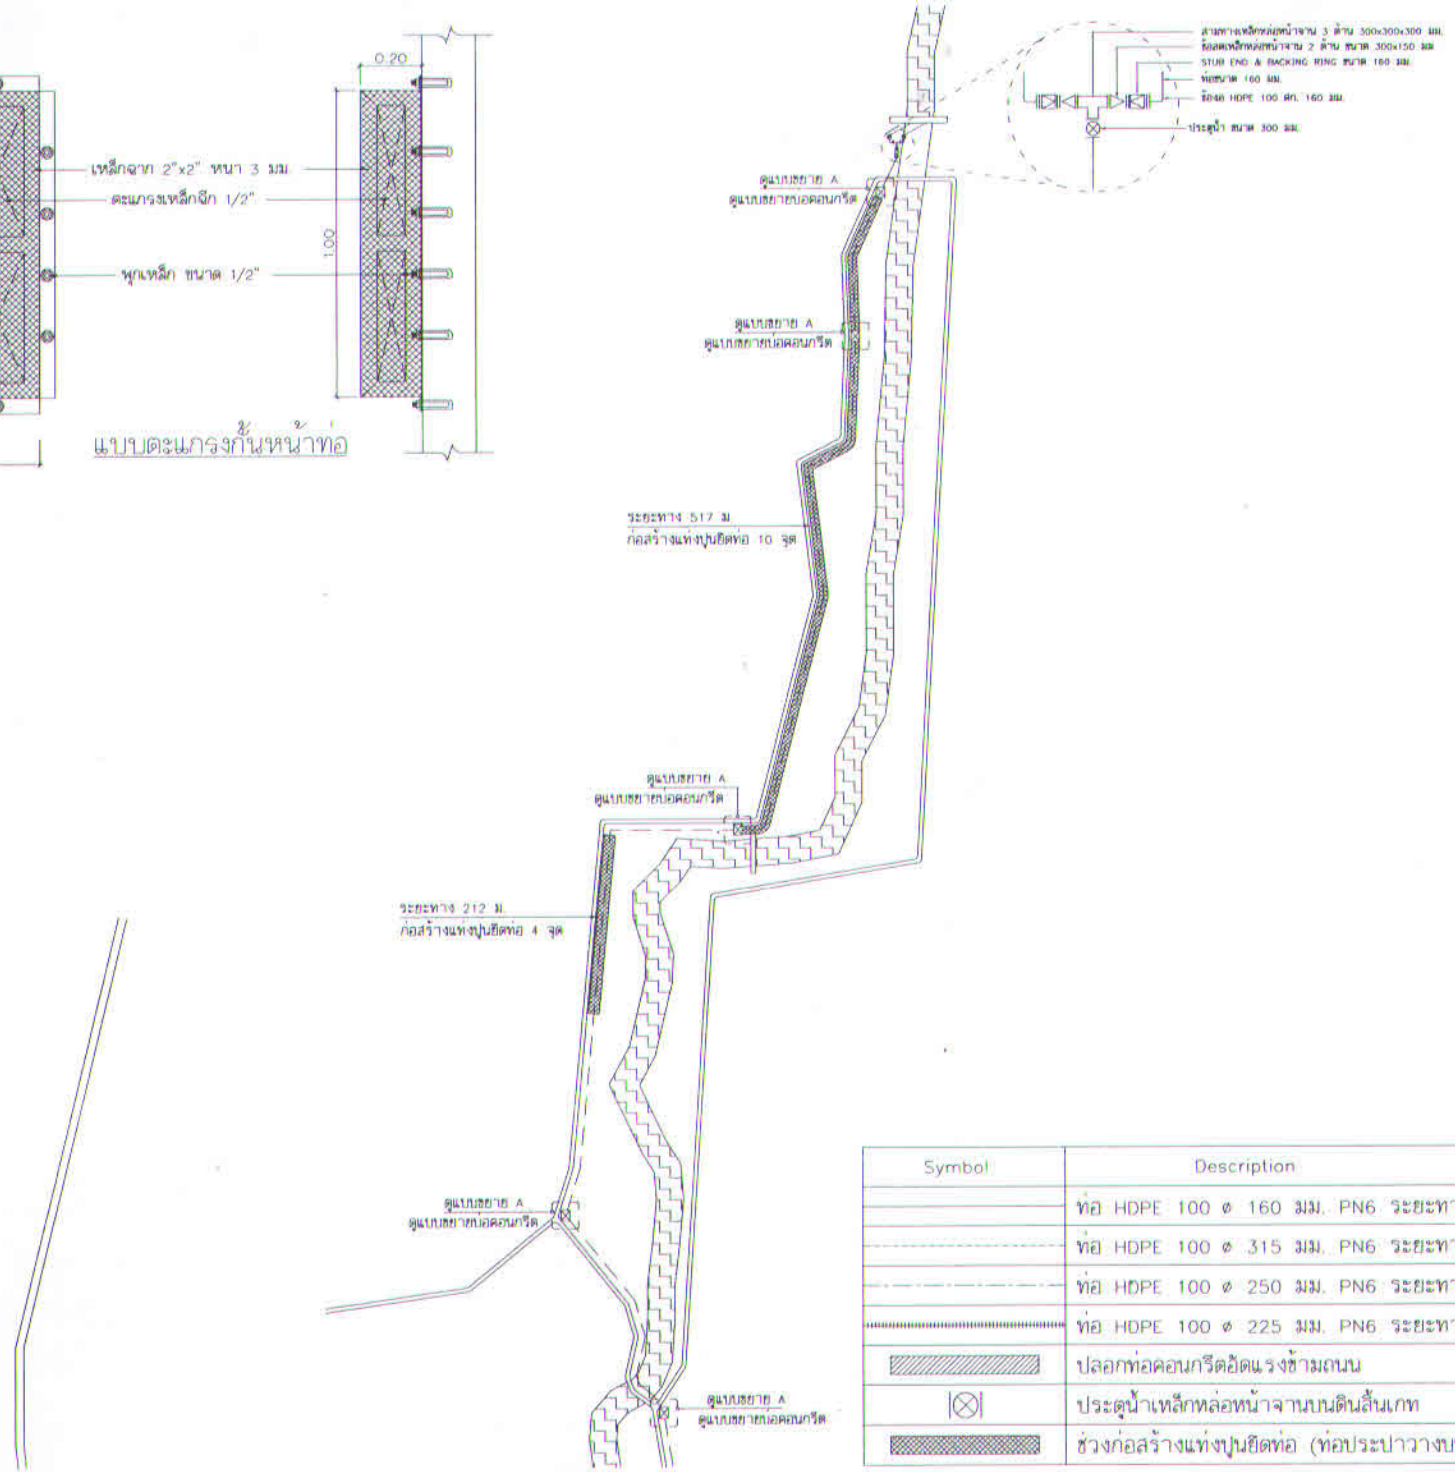

Symbol	Description
	ท่อ HDPE 100 ø 160 มม. PN6 ระยะทาง 30 ม.
	ท่อ HDPE 100 ø 315 มม. PN6 ระยะทาง 3,200 ม.
	ท่อ HDPE 100 ø 250 มม. PN6 ระยะทาง 2,262 ม.
	ท่อ HDPE 100 ø 225 มม. PN6 ระยะทาง 20 ม.
	ปลอกท่อคอนกรีตอัดแรงข้ามถนน
	ประตูน้ำเหล็กหล่อหน้าจานบนดินสิ้นเกท
	ช่วงก่อสร้างแท่งปูนยึดท่อ (ท่อประปาวางบนดิน)

เทศบาลตำบลถ้ำใหญ่

สถานที่ก่อสร้าง
หมู่ 1 ต. ถ้ำใหญ่ อ. ทุ่งสง
จ.นครศรีธรรมราช

รายการแก้ไข

โครงการ
ขยายเขตระบบประปา

เขียนแบบ
นาย วีรยุทธ ศรีนวลชาติ
ผู้ช่วยช่างเขียนแบบเทศบาลตำบลถ้ำใหญ่

ตรวจแบบ
นายญฒม์ธนันตร์ สังข์เพชร
หัวหน้าฝ่ายการโยธา

ตรวจแบบ
ว่าที่ ร.ต.
จรวย โมสิโก
ผช. กองช่างเทศบาลตำบลถ้ำใหญ่

เห็นชอบ
นายกัญจน์พงศ์ ศรีปรางค์
ปลัดเทศบาลตำบลถ้ำใหญ่

อนุมัติ
นายเมธา รอดจันทร์
รองนายกเทศมนตรีปฏิบัติหน้าที่
นายกเทศมนตรีตำบลถ้ำใหญ่

แบบแสดง
ผังบริเวณโดยสังเขป 1

มาตราส่วน	-
วันที่	
เลขที่งาน	แผ่นที่
	3