



กรมทรัพยากรธรรมชาติและสิ่งแวดล้อม

สถานที่ก่อสร้าง

หมู่ 1 ต. ตีโพธิ์ อ. พุอง
จ. นครศรีธรรมราช

รายการแก้ไข

โครงการ

ขยายระบบประปา

เขียนแบบ

[Signature]
นาย วิรุฬห์ ศรีนวลชาติ
ผู้ช่วยงานเขียนแบบเทศบาลตำบลตีโพธิ์

ตรวจแบบ

[Signature]
นายอนุวัฒน์ ศรีไพโร
หัวหน้าฝ่ายบริหาร

ตรวจแบบ

[Signature]
จตุร โมสิโก
ผ. กองช่างเทศบาลตำบลตีโพธิ์

เป็นชอบ

[Signature]
นายเกียรติศักดิ์ ศรีประจักษ์
ปลัดเทศบาลตำบลตีโพธิ์

อนุมัติ

[Signature]
นายธนา รอดจันทร์
รองนายกเทศมนตรี/ผู้บังคับบัญชา
นายกเทศมนตรีตำบลตีโพธิ์

แบบแสดง

ฉันทวิวัฒน์โยธินกุล 2


มาตรฐาน

วันที่

เลขที่งาน

แผ่นที่

4

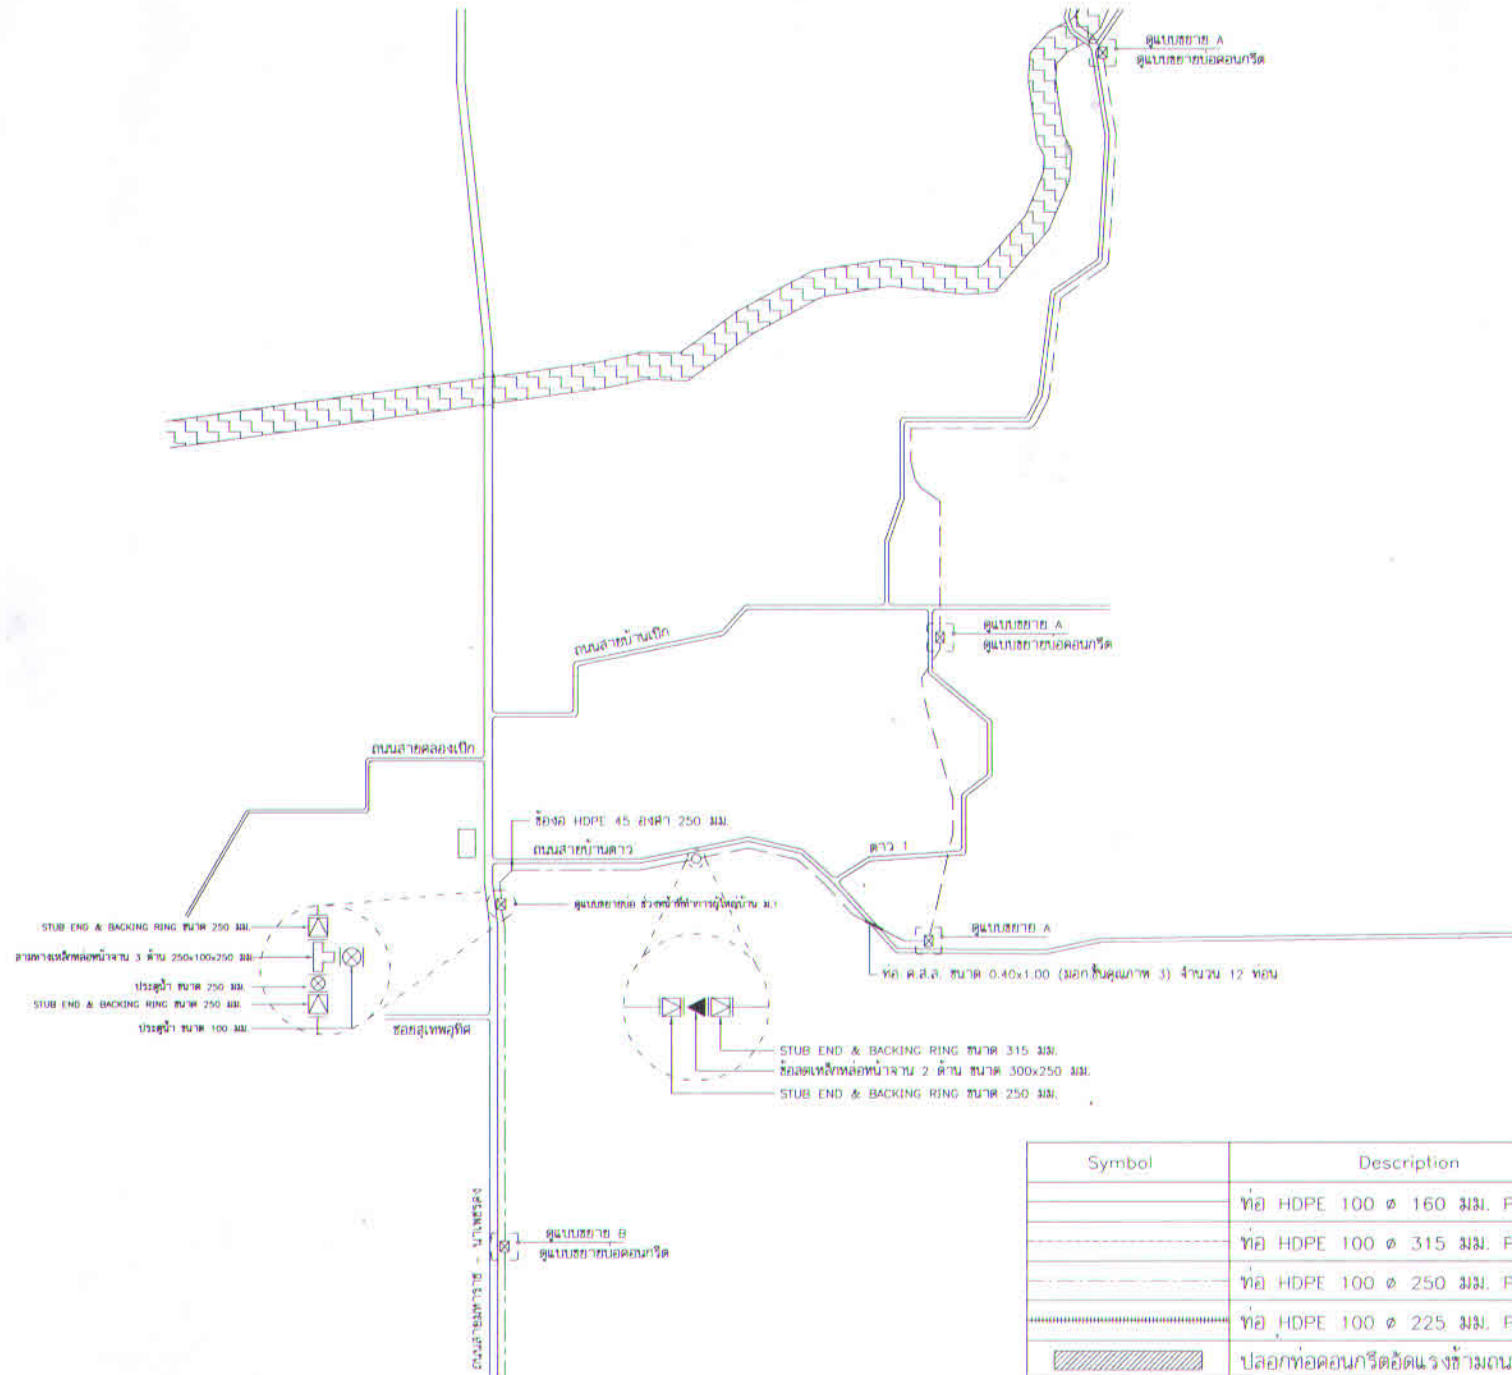

Symbol	Description
—	ท่อ HDPE 100 Ø 160 มม. PN6 ระยะทาง 30 ม.
---	ท่อ HDPE 100 Ø 315 มม. PN6 ระยะทาง 3,200 ม.
.....	ท่อ HDPE 100 Ø 250 มม. PN6 ระยะทาง 2,262 ม.
.....	ท่อ HDPE 100 Ø 225 มม. PN6 ระยะทาง 20 ม.
	ปลอกท่อคอนกรีตอัดแรงข้ามถนน
	ประตุน้ำเหล็กหล่อหน้างานบนดินสันเที
	ช่วงก่อสร้างแทงปูนยึดท่อ (ท่อประปาวางบนดิน)