




รูปแปลน

มาตราส่วน 1 : 25


โวลลุ่มสี่เหลี่ยม

โครงการก่อสร้างของ เทศบาลตำบลถ้ำใหญ่ โทร 0 - 7577 - 3229

ประเภท.....
 ปรมาณงานก่อสร้าง.....
 ผู้รับจ้าง.....
 ระยะเวลาเริ่มต้น..... ระยะเวลาสิ้นสุด.....
 งบประมาณที่ได้รับ.....
 ราคาต่อตารางเมตร.....
 รวมเป็นระยะเวลา.....
 วงเงินค่าก่อสร้างตามที่ได้งบประมาณในสัญญาจ้าง.....
 ผู้ควบคุมงานจ้าง 1..... 2.....

คณะกรรมการตรวจรับพัสดุ

1.....
 2.....
 3.....
 4.....
 5.....

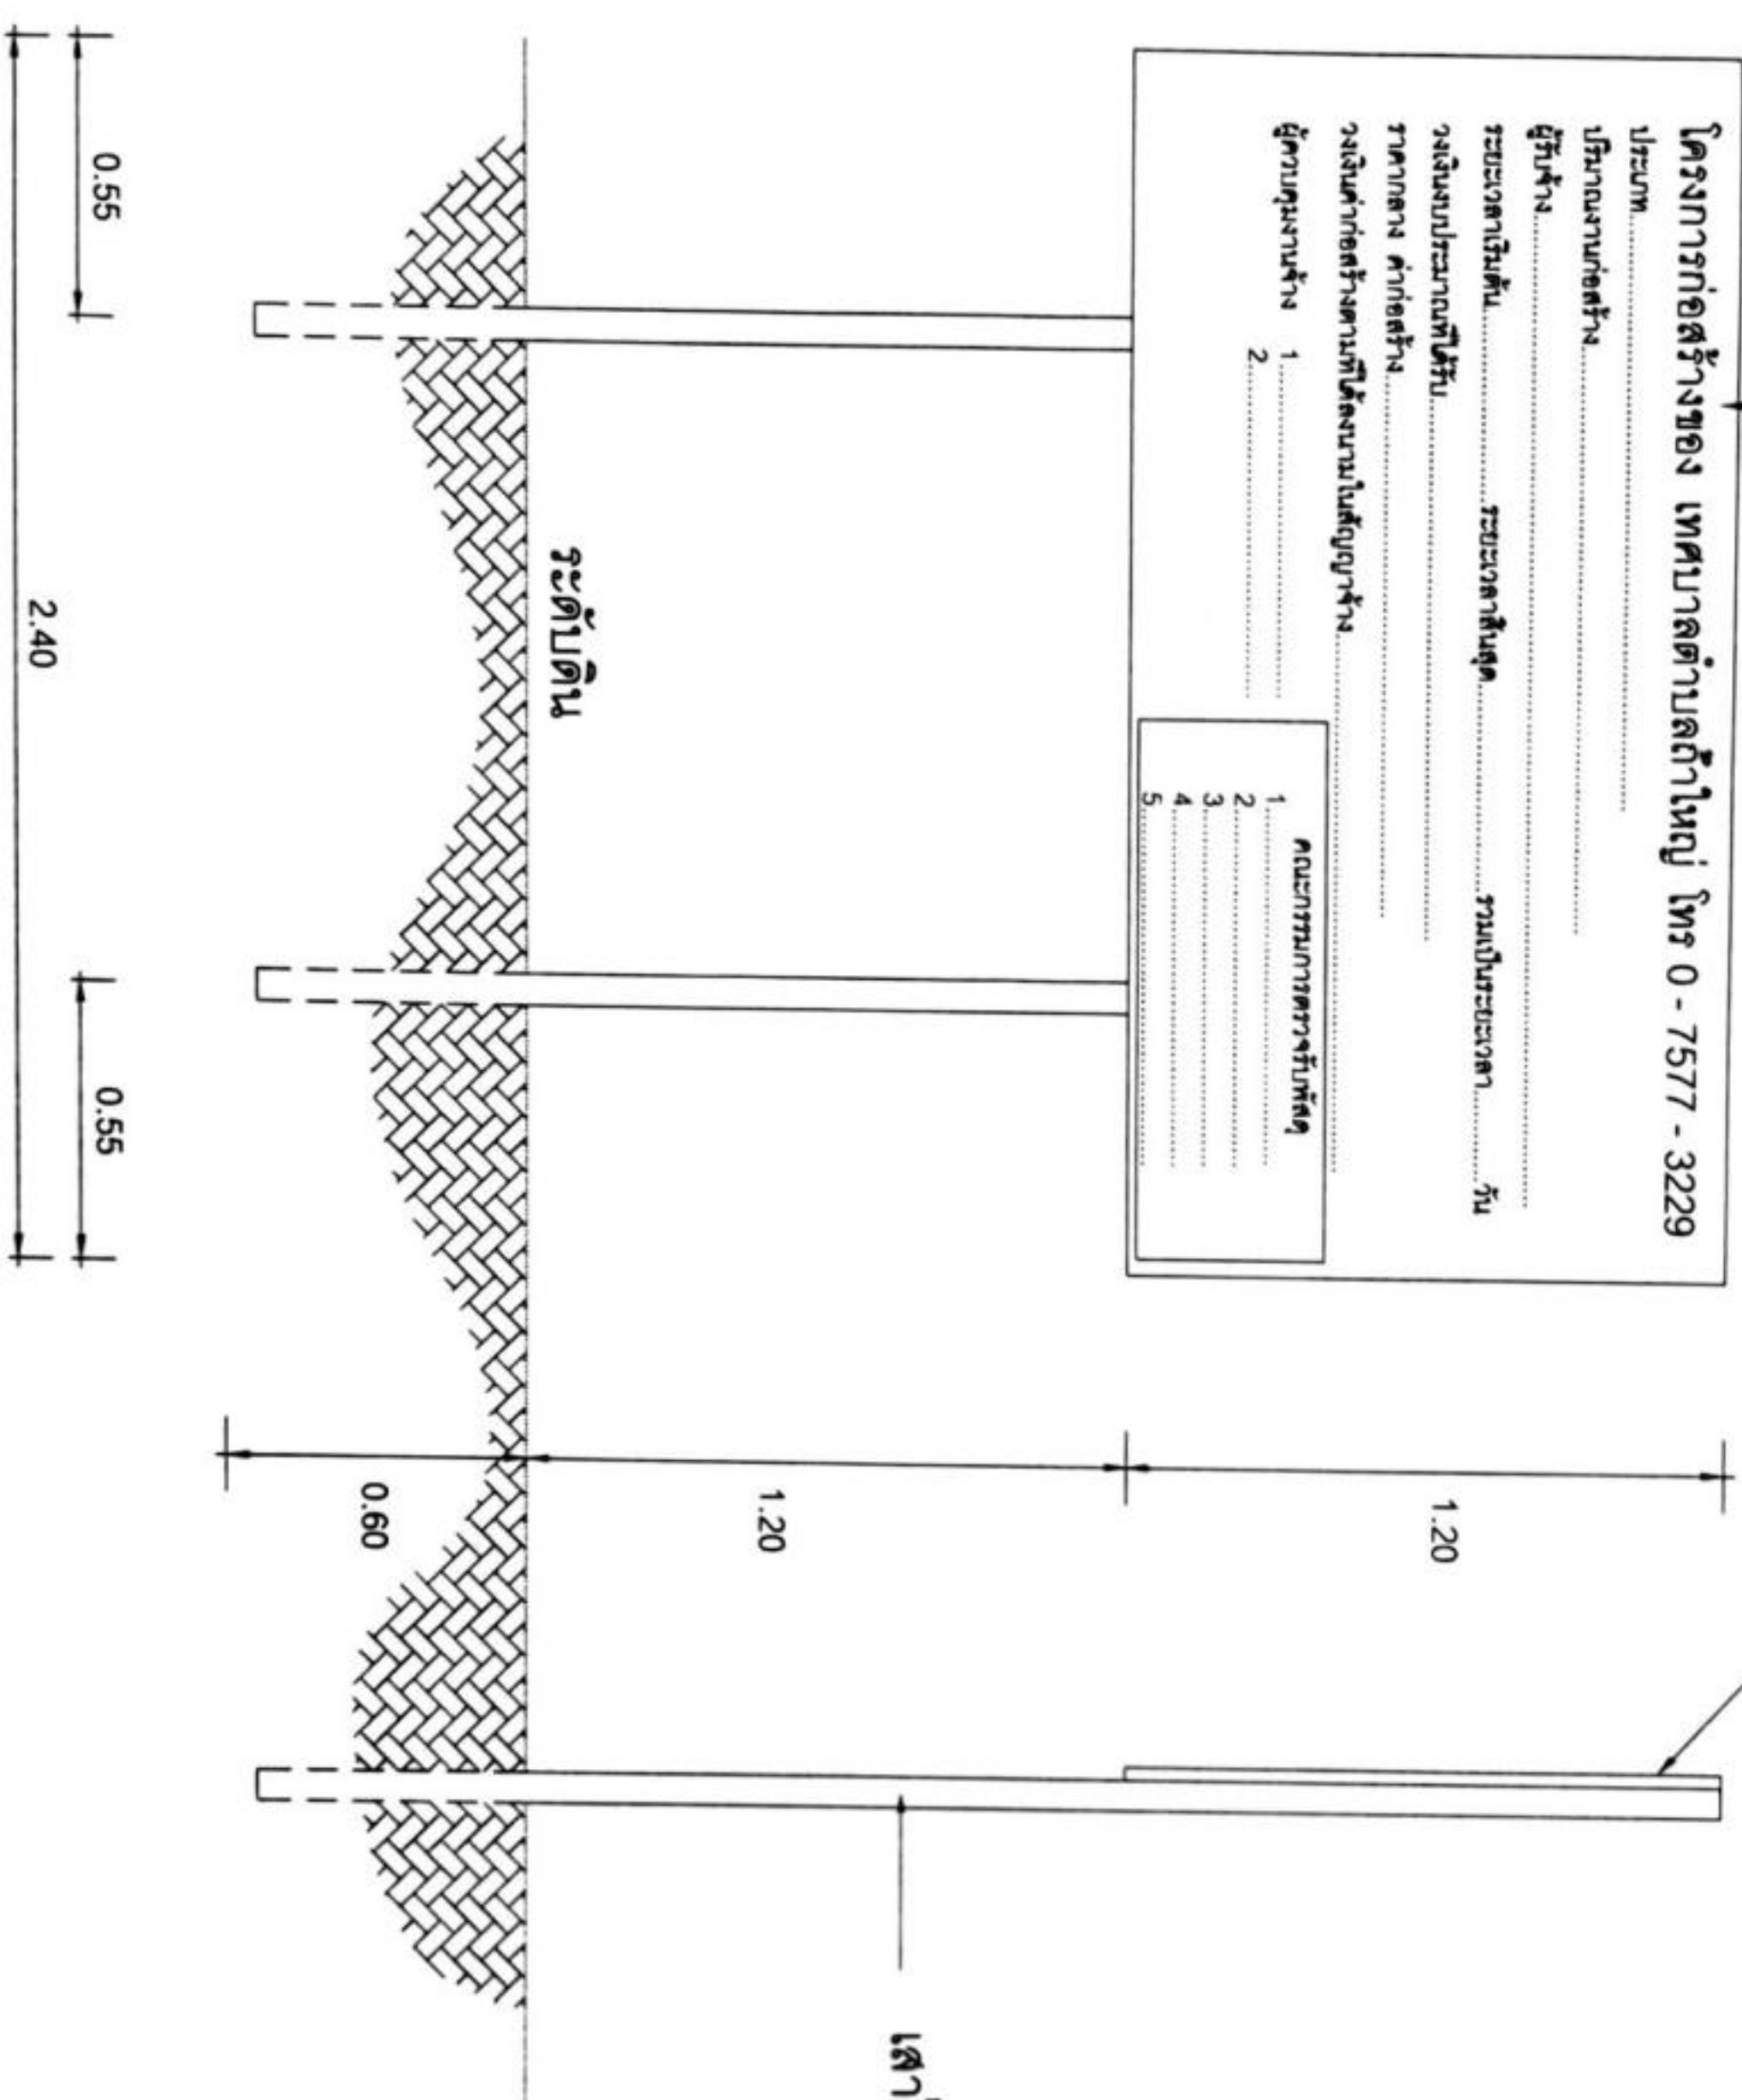


รูปด้านหน้า

มาตราส่วน 1 : 25

รูปด้านข้าง

มาตราส่วน 1 : 25

โครงสร้างไม้เนื้อแข็ง

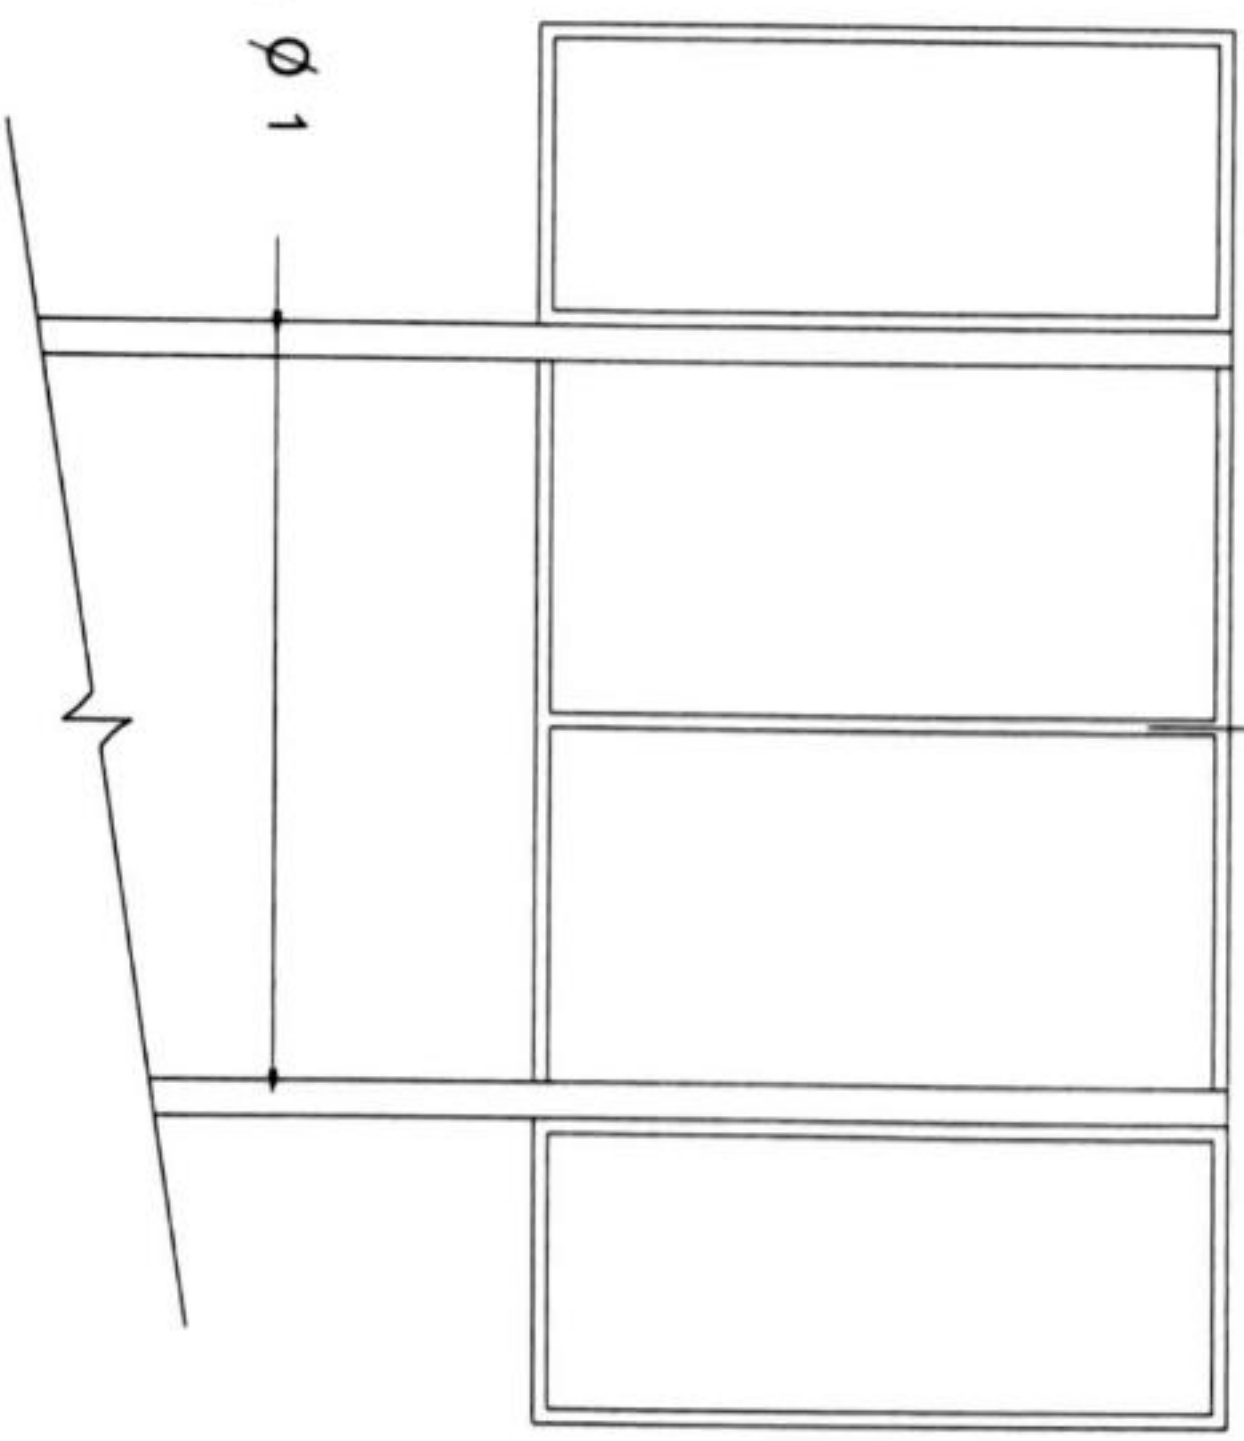

รูปด้านหลัง

มาตราส่วน 1 : 25

แบบป้ายโครงการชั่วคราว
 มาตรฐาน 1 : 25



เทศบาลตำบลถ้ำใหญ่

สภาท้องถิ่น

นาย 4 ค. ถ้ำใหญ่ ๓ พฤษภาคม ๖๖
 นาย ๔ ค. ถ้ำใหญ่ ๓ พฤษภาคม ๖๖

ราชการ

โครงการก่อสร้างเทศบาลตำบลถ้ำใหญ่
 เทศบาลตำบลถ้ำใหญ่

ผู้ควบคุมงาน

นาย ธีรยุทธ ศรีธรรมณี
 ผู้ควบคุมงานเทศบาลตำบลถ้ำใหญ่

ผู้ควบคุมงาน

นาย ธีรยุทธ ศรีธรรมณี
 ผู้ควบคุมงานเทศบาลตำบลถ้ำใหญ่

