โครงการก่อสร้างถนนคอนกรีตเสริมเหล็ก

สายนาเพชรคง - น้ำตกวังปริง

ผิวจราจรกว้าง 4.00 ม. หนา 0.15 ม.ระยะทางรวม 180 ม.

ไหล่ทางหินคลุกกว้างเฉลี่ย ข้างละ 0.30 ม. หรือพื้นที่ก่อสร้างไม่น้อยกว่า 720 ตร.ม.

ม.1 ต.ถ้ำใหญ่

อ.ทุ่งสง จ.นครศรีธรรมราช

งานที่ผู้รับจ้างต้องดำเนินการ

1. วางท่อระบายน้ำ ค.ส.ล.(มอก.ชั้นคุณภาพ 3) (รายละเอียดตามแบบแปลน)
2. เกรด - เกลี่ย พื้นทางเดิม ถนนกว้าง 4.60 ม. ระยะทาง 180 ม. พร้อมบดอัดแน่น ไม่น้อยกว่า 95 % STANDARD PROCTOR DENSITY (รายละเอียดตามแบบแปลน)
3. เจาะทดสอบความหนาแน่นชั้นพื้นทางเดิม จำนวน 3 จุด (ตำแหน่งการเจาะขึ้นอยู่กับดุลยพินิจของช่างผู้ควบคุมงาน)
4. ลงทรายหยาบรองพื้นถนนกว้าง 4.00 ม. หนา 0.05 ม. ระยะทางรวม 180 ม.(รายละเอียดตามแบบแปลน)
5. วางเหล็กตะแกรง WIRE MESH ขนาด ϕ 4 มม. @0.20x0.20# ถนนกว้าง 4.00 ม. ระยะทางรวม 180 ม. (รายละเอียดตามแบบแปลน)
6. เทคอนกรีตถนนกว้าง 4.00 ม. หนา 0.15 ม. ระยะทางรวม 180 ม. (รายละเอียดตามแบบแปลน)
   คอนกรีตที่ใช้ก่อสร้างจะต้องรับกำลังอัดได้ไม่น้อยกว่า 240 กก /ตร.ซม.ที่อายุ 28วัน หรืออายุ 7 วันรับกำลังอัดได้ไม่น้อยกว่า 75% ของคอนกรีตที่อายุ 28 วัน ตามมาตรฐานของหน่วยงานที่ทดสอบ
7. ก่อนเทคอนกรีตในแต่ละครั้งจะต้องทำการเช็ค SLUMP TEST ก่อน และเก็บตัวอย่างแท่งคอนกรีต ขนาด 0.15x0.15x0.15 ม. จำนวน 3 แท่ง/การเทคอนกรีต 1 ครั้ง
   ซึ่งในการเก็บตัวอย่างแท่งคอนกรีตนั้น ช่างควบคุมงานเป็นผู้กำหนด พร้อมทั้งส่งตัวอย่างแท่งคอนกรีตทำการทดสอบแรงอัด(ผู้รับจ้างต้องออกค่าใช้จ่ายเอง)
8. ลงหินคลุกไหล่ทางกว้างเฉลี่ยข้างละ 0.30 ม. ระยะทาง 180 ม.
9. วัสดุก่อสร้างทั้งหมดจะต้องผ่านความเห็นชอบของช่างควบคุมงานก่อดำเนินการก่อสร้าง
10. ถ่ายรูปก่อนดำเนินการ , ขณะดำเนินการ , และหลังดำเนินการ อย่างน้อยขั้นตอนละ 4 ภาพ ถ่ายในจุดเดียวกัน
    โดยเป็นภาระของผู้รับจ้างให้นะมาให้ช่างควบคุมงานในวันส่งมอบงานจ้าง
11. ติดตั้งป้ายโครงการ (ชั่วคราว) จำนวน 1 ป้าย (สถานที่ติดตั้งผู้ควบคุมงานเป็นผู้กำหนด)
12. ติดตั้งป้ายโครงการถาวร (ป้ายเหล็ก) จำนวน 1 ป้าย (สถานที่ติดตั้งผู้ควบคุมงานเป็นผู้กำหนด)
13. ผู้รับจ้างจะต้องทำความสะอาดพื้นที่ก่อสร้างให้เรียบร้อย ก่อนทำการส่งมอบงานจ้าง
14. ผู้รับจ้างจะต้องทำการเจาะตรวจสอบความหนาของถนนคอนกรีตโดยใช้เครื่องคอริ่ง (Coring) ให้คณะกรรมการตรวจงานจ้างดูจำนวน 3 หลุม
(ตำแหน่งที่เจาะขึ้นอยู่กับดุลยพินิจของคณะกรรมการตรวจการจ้าง)

รายการประกอบแบบ

1. มิติต่างๆ มีหน่วยเป็นเมตร นอกจากระบุเป็นอย่างอื่น
2. คอนกรีตใช้ประเภท ค.2
3. เหล็กเสริม
3.1 เหล็กกลมเรียบ (ROUND BARS) สัญลักษณ์ RB คุณภาพ SR-24 ตาม มอก.20
3.2 เหล็กข้ออ้อย (DEFORMED BARS) สัญลักษณ์ DB คุณภาพ SD-40 ตาม มอก.24
4. ส่วนหุ้มคอนกรีต (COVERING) ให้ใช้ 5 ซม.
5. ตำแหน่งการต่อทาบเหล็กเสริมต้องได้รับความเห็นชอบจากผู้ควบคุมงานก่อนดำเนินการ
6. JOINT SEALANT ต้องมีคุณสมบัติตาม มอก.479
7. แบบนี้ใช้ร่วมกับแบบหมายเลข รน-208

หมายเหตุ

พัสดุประเภทวัสดุหรือครุภัณฑ์ที่ใช้ในงานก่อสร้างต้องเป็นพัสดุที่ผลิตภายในประเทศ ตามเงื่อนไขดังนี้
1.วัสดุหรือครุภัณฑ์ที่ใช้ในงานก่อสร้างต้องเป็นพัสดุที่ผลิตภายในประเทศไม่น้อยกว่าร้อยละ 60 ของมูลค่าพัสดุที่จะใช้ในงานก่อสร้างทั้งหมดตามสัญญา
2.เหล็กที่ใช้ในงานก่อสร้างต้องใช้เหล็กที่ผลิตภายในประเทศไม่น้อยกว่าร้อยละ 90 ของปริมาณเหล็กที่ต้องใช้ทั้งหมดตามสัญญา
3.ก่อนปฏิบัติงานผู้รับจ้างจะต้องแจ้งเป็นหนังสือให้ช่างควบคุมงานทราบ ก่อนลงมือปฏิบัติงาน ก่อนปฏิบัติงานแต่ละขั้นตอนผู้รับจ้างจะต้องแจ้งให้ผู้คุมงานทราบ
เพื่อที่จะให้ช่างควบคุมงานทำการตรวจสอบให้เรียบร้อยของแต่ละขั้นงาน หากผู้รับจ้างไม่ปฏิบัติตามขั้นตอนที่ช่างควบคุมงานสั่งการ
ช่างควบคุมงานสามารถสั่งหยุดงานและทำการรื้อถอนสิ่งก่อสร้างนั้นได้ โดยที่ผู้รับจ้างไม่มีสิทธิเรียกร้องค่าเสียหายจากช่างควบคุมงานได้ไม่ว่าในกรณีใดๆทั้งสิ้น
และหากผู้รับจ้างมีข้องสงสัยให้ทำการสอบถามช่างควบคุมงานถือเป็นอันสิ้นสุด
4. งานวางท่อสามารถเคลื่อนย้ายได้ขึ้นอยู่กับ ดุลยพินิจ ของช่างผู้ควบุมงาน

เทศบาลตำบลถ้ำใหญ่

สถานที่ก่อสร้าง
หมู่ 1 ต.ถ้ำใหญ่ อ.ทุ่งสง จ.นครศรีธรรมราช

รายการแก้ไข

โครงการ
ก่อสร้างถนนคอนกรีตเสริมเหล็ก
สายบางเพรียง - น้ำตกวัดปริง

เขียนแบบ
นาย วีรยุทธ ศรีนวลราศี
ผู้ช่วยช่างเขียนแบบเทศบาลตำบลถ้ำใหญ่

ตรวจแบบ
นายญาณ์ธนันต์ อัจฉัตรอง
หัวหน้าฝ่ายแบบและสถาปัตย์

ตรวจแบบ
นายอาจินต์ชัย เชียวจันทร์
ผู้อำนวยการกองช่าง

เห็นชอบ
นายสำนึง จันทร์ดง
ปลัดเทศบาลตำบลถ้ำใหญ่

อนุมัติ
นายอนันต์ ดานตกุล
นายกเทศมนตรีตำบลถ้ำใหญ่

แบบแสดง
งานที่ผู้รับจ้างต้องดำเนินการ

มาตราส่วน -
วันที่
เลขที่งาน
แผ่นที่ 1

รายการประกอบแบบ

1. ผิวจราจรคอนกรีต ให้ใช้คอนกรีตที่มีกำลังอัดประลัยของแท่งคอนกรีตตัวอย่างรูปลูกบาศก์ 15x15x15 ซม.
   คอนกรีตที่ใช้ก่อสร้างถนนจะต้องรับกำลังอัดได้ไม่น้อยว่า 240 กก./ตร.ซม. ที่อายุ 28วัน หรืออายุ 7 วัน รับกำลังอัดได้ไม่น้อยกว่า 75% ของคอนกรีตที่อายุ 28 วัน ตามมาตรฐานของหน่วยงานที่ทดสอบ
2. EXPANSION JOINT จะต้องก่อสร้างทุกระยะ 50 เมตร ทั้งนี้ให้ขึ้นอยู่ในดุลยพินิจของนายช่างโครงการ
3. MASTIC JOINT SEALER ให้ใช้ตามมาตฐาน AASHTO M. 173-60(1974),ASTM. D. 190-74
4. JOINT FILLER ให้ใช้ตาม AASHTO M. 153-70,ASTM. 1753-67(1973)
5. งานเหล็ก WIRE MESH (มอก. 737) ผู้รับจ้างจะต้องแสดงใบรับรองคุณภาพจากผู้ผลิต
   ให้ช่างผู้ควบคุมงานตรวจสอบก่อนดำเนินการและในกรณีที่มีการต่อทาบ WIRE MESH
   ระยะการต่อทาบจะต้องไม่น้อยกว่า 5 ซม.
6. เหล็กเสริมให้ใช้เหล็กดสริมมาตรฐาน มอก.20-2527 และ มอก.24-2527
7. วัสดุที่ไม่ได้กำหนดในแบบนี้ ให้มีคุณสมบัติเป็นไปตามมาตรฐานกรมทางหลวงชนบท
8. มิติเป็น "เมตร" ยกเว้นที่ระบุเป็นอย่างอื่น
9. การทำผิวหน้าให้หยาบ ให้ทำโดยลากแปรงกวาดจากขอบด้านหนึ่งไปยังขอบอีกด้านหนึ่งอย่างสม่ำเสมอ และให้เหลื่อมกันโดยร่องที่เกิดจะต้องลึกไม่เกิน 2 มม.

เทศบาลตำบลน้ำใหญ่

สถานที่ก่อสร้าง



เขียนแบบ
นาย วิรยุทธ ศรีนาจรจิ
ผู้ช่วยช่างเขียนแบบเทศบาลตำบลน้ำใหญ่

ตรวจแบบ
นายณัฐพงษ์ ยิ่งพิพัฒน์
ตำแหน่ง นายกเทศมนตรีตำบล

ตรวจแบบ
นายสมบัติ เชียงพิบาล์
ผู้อำนวยการกองช่าง

เห็นชอบ
นายสำเนียง จันทร์ดง
ปลัดเทศบาลตำบลน้ำใหญ่

อนุมัติ
นายสมบัติ ศาบสกุล
นายกเทศมนตรีตำบลน้ำใหญ่

แผ่นที่
รายการประกอบแบบ

มาตราส่วน
วันที่
เดือนที่ทำ | แผ่นที่
2

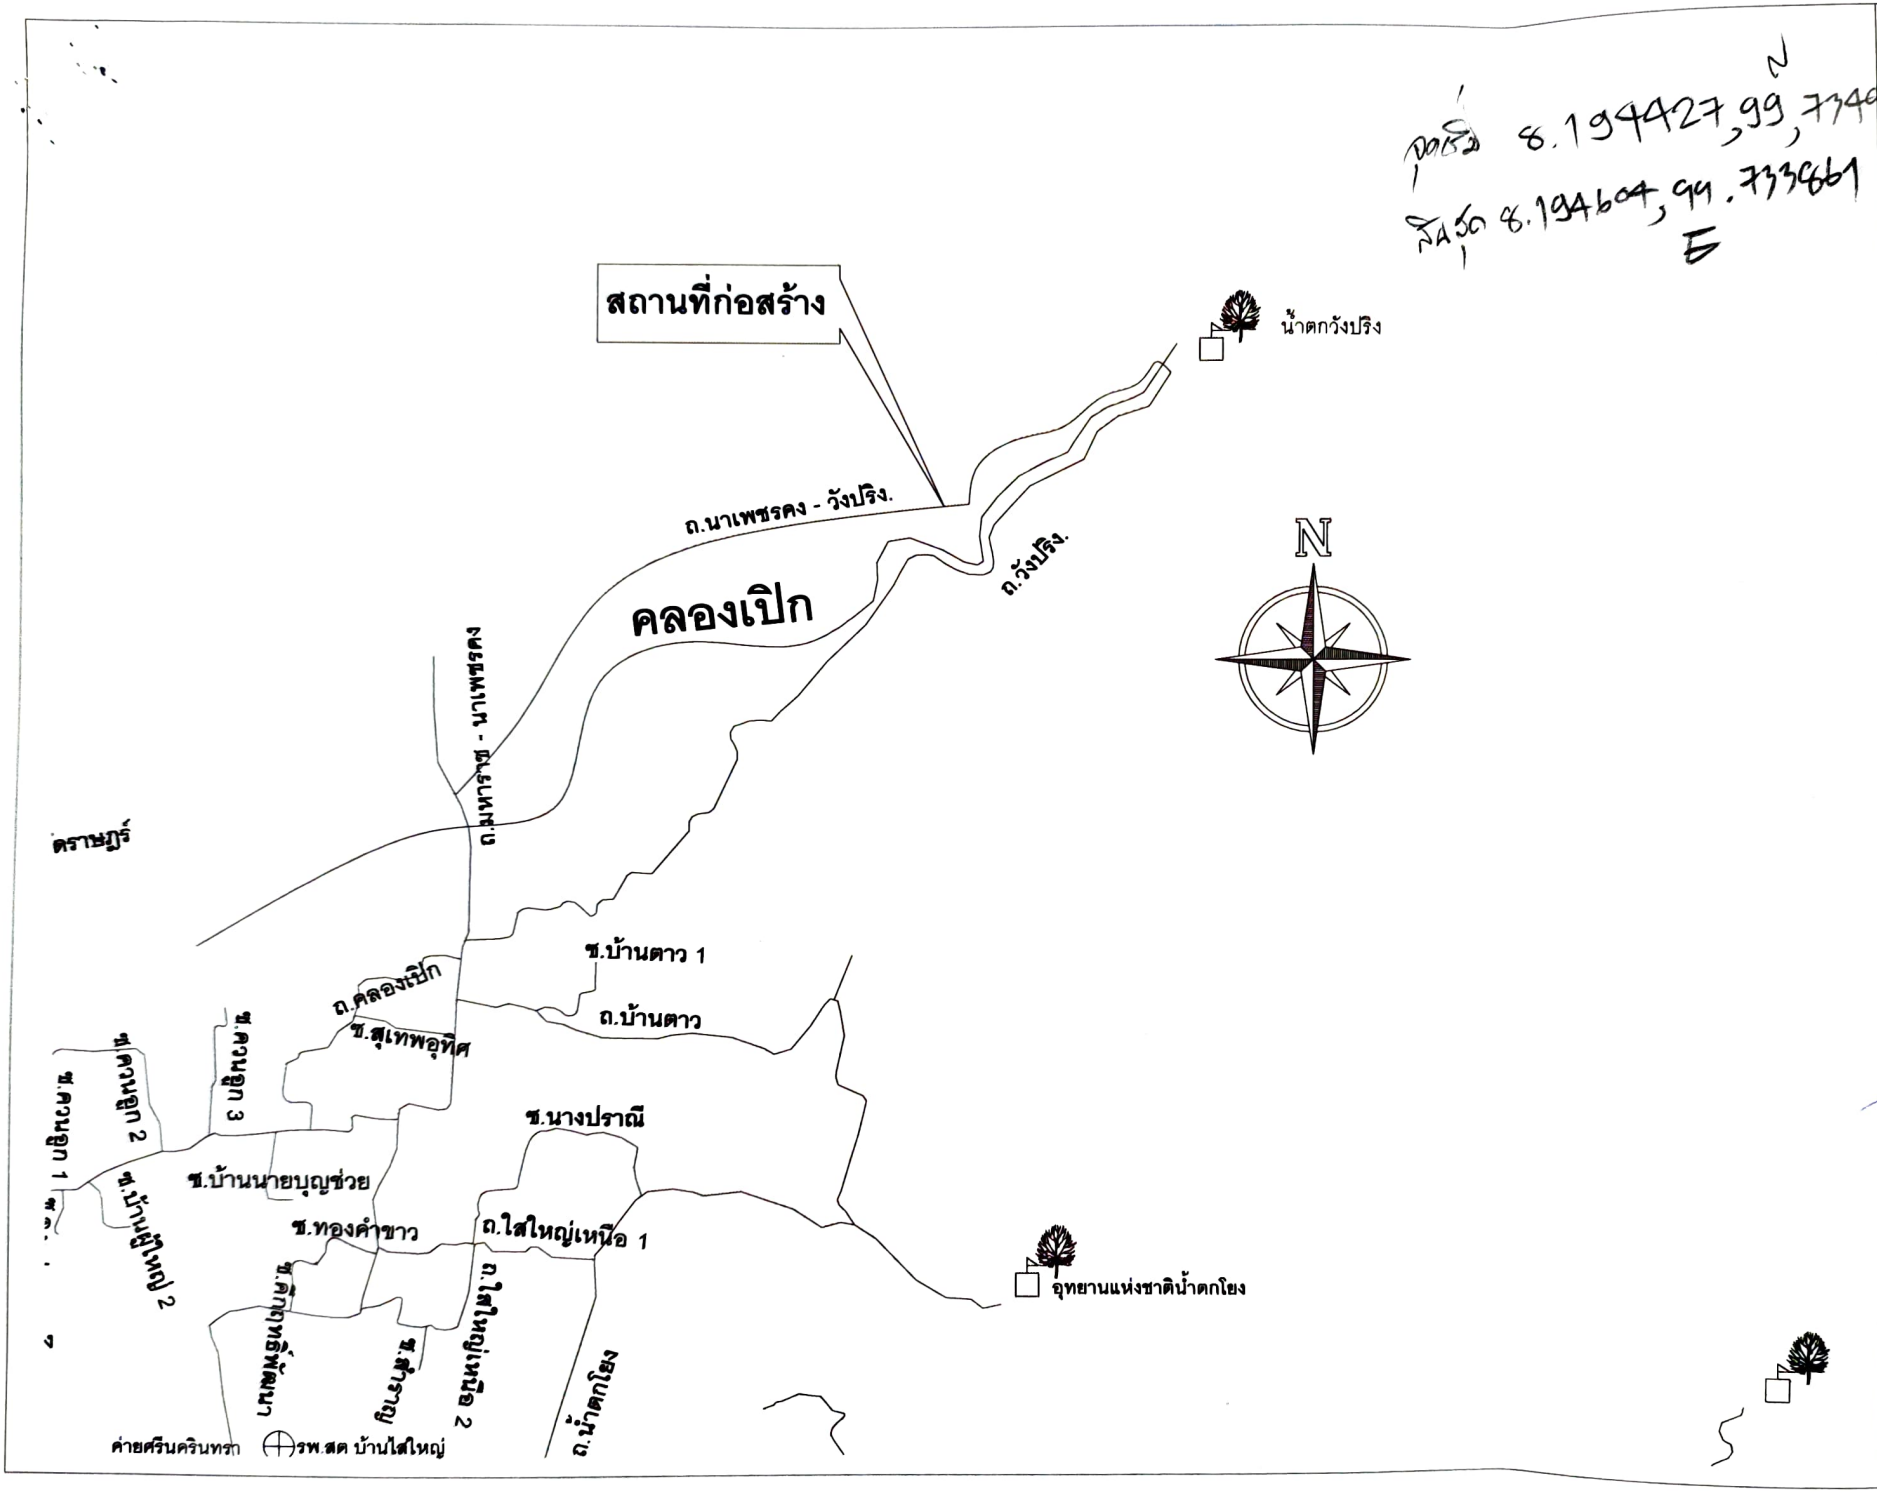


สิ้นสุด 8.194604,99 . 733861 E

เทศบาลตำบลน้ำใหญ่

สถานที่ก่อสร้าง

หมู่ 1 ต. น้ำใหญ่ อ. ทุ่งสง จ.นครศรีธรรมราช

รายการผนวก

โครงการ
ก่อสร้างถนนคอนกรีตเสริมเหล็ก
สายนาเพชรคง - น้ำตกวังปริง

เขียนแบบ
นาย วีรยุทธ ศรีนวลชาติ
ผู้ช่วยช่างเขียนแบบเทศบาลตำบลน้ำใหญ่

ตรวจแบบ
นายอนุเมศ์ เอบันตร์ อังอัสสร
หัวหน้าสำนักงานปลัดเทศบาลตำบล

ตรวจแบบ
นายอนันต์ชัย เรืองจันทร์
ผู้อำนวยการกองช่าง

เห็นชอบ
นายดำนิง จันทร์ดง
ปลัดเทศบาลตำบลน้ำใหญ่

อนุมัติ
นายอนันต์ ด้านสกุล
นายกเทศมนตรีตำบลน้ำใหญ่

แบบแสดง
ผังบริเวณโดยสังเขป

มาตราส่วน -
วันที่
เลขที่งาน
แผ่นที่ 3

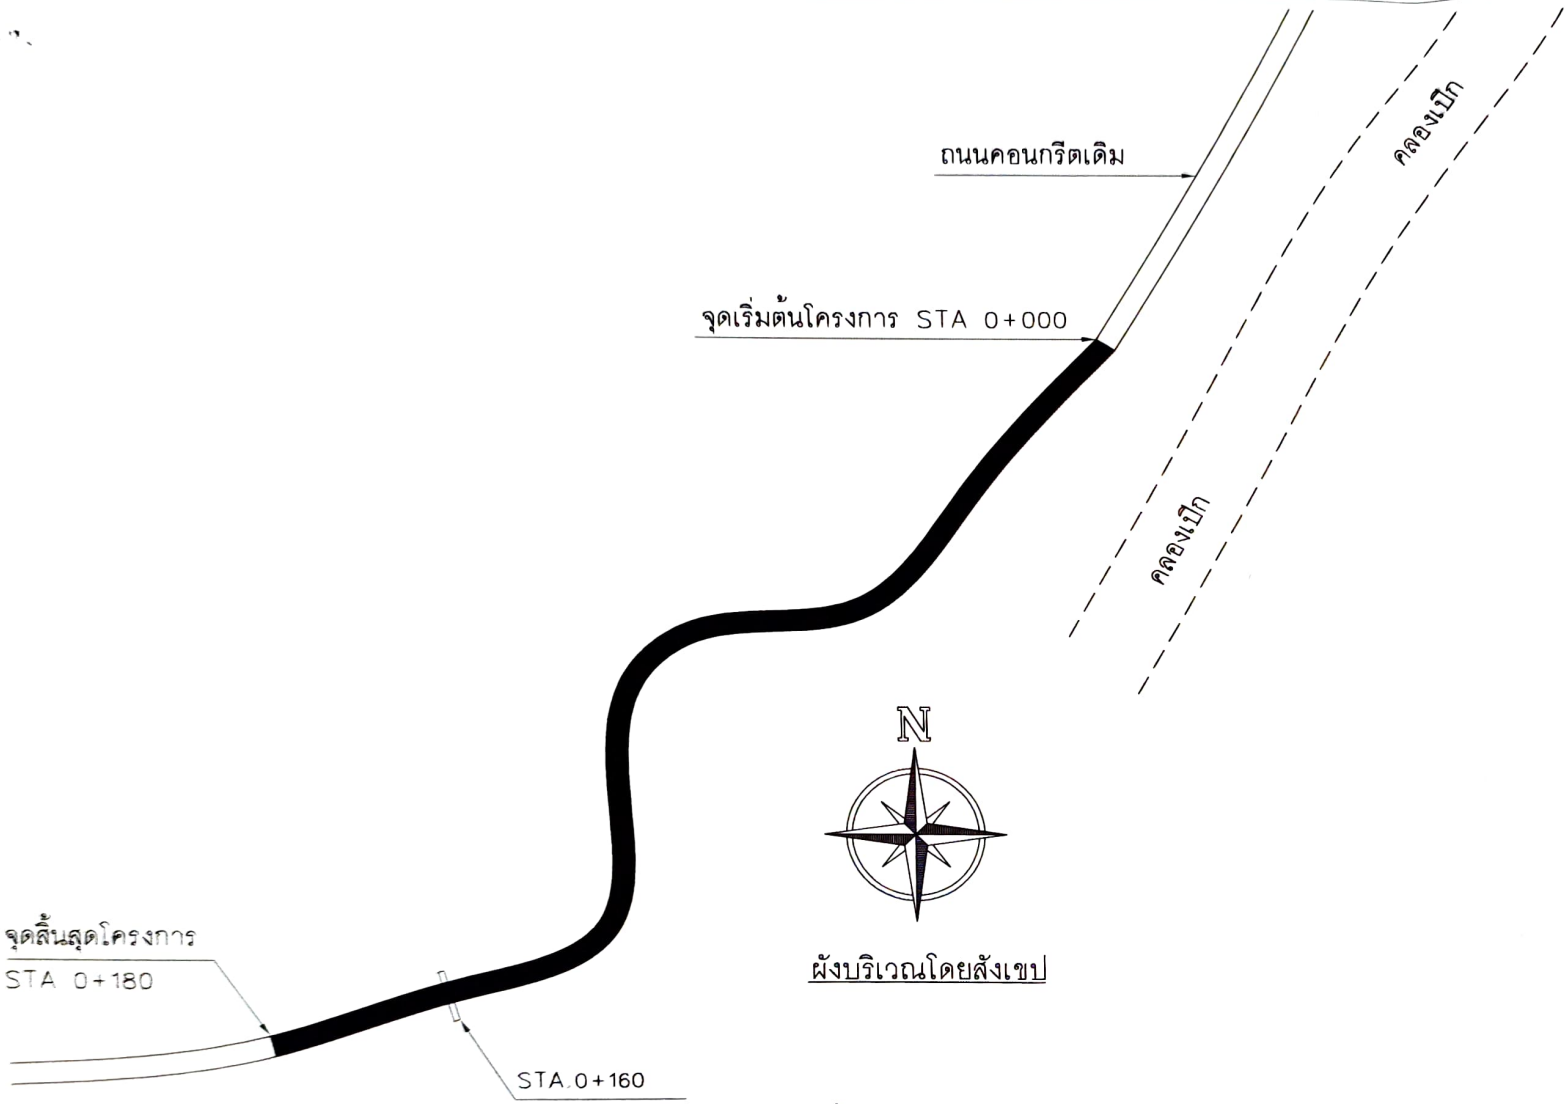

เทศบาลตำบลถ้ำใหญ่

สถานที่ก่อสร้าง
หมู่ 1 ต. ถ้ำใหญ่ อ. ทุ่งสง
จ. นครศรีธรรมราช

รายการแก้ไข

โครงการ
ก่อสร้างถนนคอนกรีตเสริมเหล็ก
สายบาเหรงคง - ห้วยวังปลิง

เขียนแบบ
นาย วีรยุทธ ศรีนวลราศี
ผู้ช่วยช่างเขียนแบบเทศบาลตำบลถ้ำใหญ่

ตรวจแบบ
นายพนูเกษ์ธนันตร์ สังข์เพชร
หัวหน้าสำนักงานบริหารงานก่อสร้าง

ตรวจแบบ
นายธนันตร์ชัย เชียวจันทร์
ผู้อำนวยการกองช่าง

เห็นชอบ
นายสำนึง จันทร์คง
ปลัดเทศบาลตำบลถ้ำใหญ่

อนุมัติ
นายธนันต์ ตานสกุล
นายกเทศมนตรีตำบลถ้ำใหญ่

แบบแสดง
แผนที่โดยสังเขป

มาตราส่วน -
วันที่
เลขที่งาน
แผ่นที่ 4

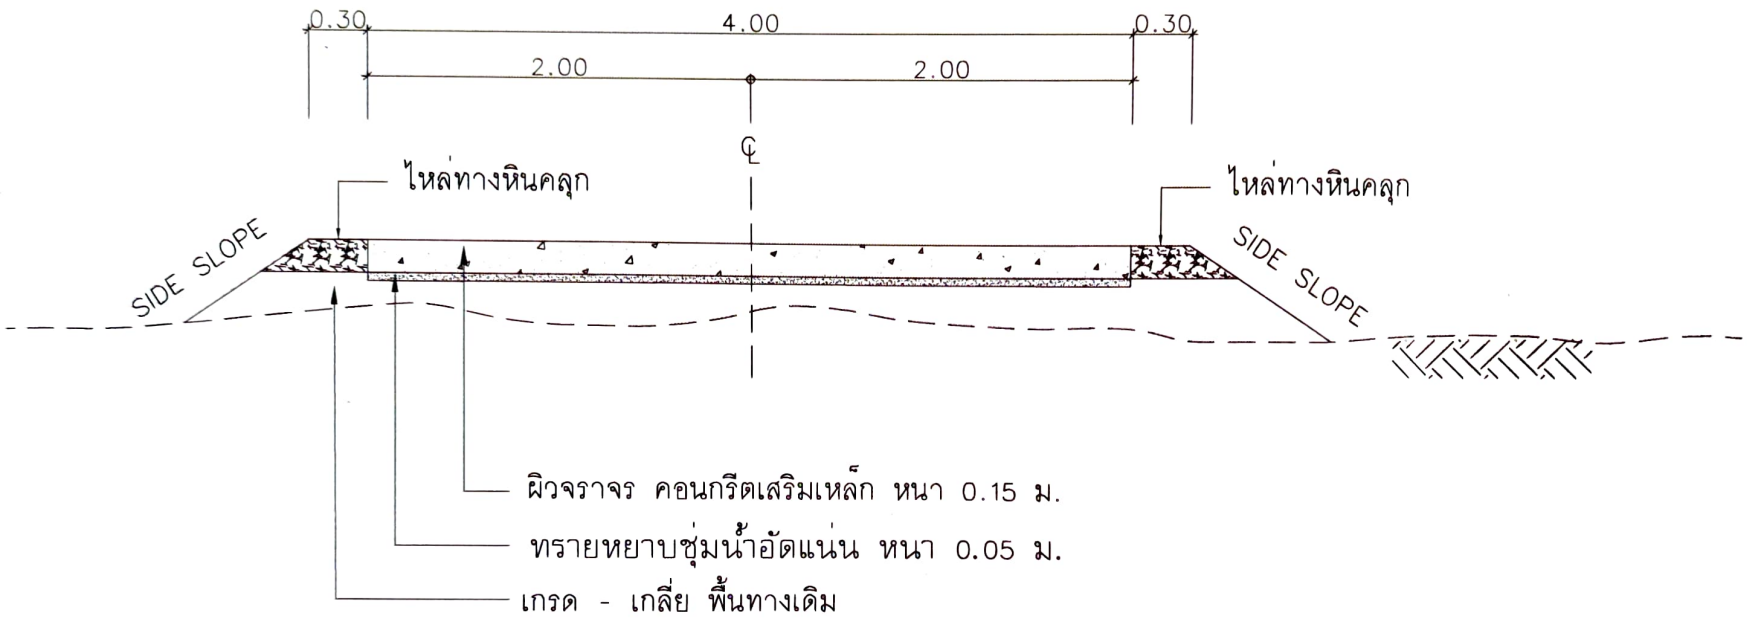

รูปตัดแสดงโครงสร้างถนนคอนกรีตเสริมเหล็กและคุณสมบัติวัสดุ

มาตราส่วน 1 :

เทศบาลตำบลถ้ำใหญ่

สถานที่ก่อสร้าง
หมู่ 1 ต. ถ้ำใหญ่ อ. ทุ่งสง
จ. นครศรีธรรมราช

รายการกิจ

โครงการ
ก่อสร้างถนนคอนกรีตเสริมเหล็ก
สายนาเหรงลง - น้ำตกวังปีน

เขียนแบบ
นาย วีรยุทธ เจริญวงศาศิ
ผู้ช่วยช่างเขียนแบบเทศบาลตำบลถ้ำใหญ่

ตรวจแบบ
นายสมพงษ์ธนันต์ สังข์เพชร
หัวหน้าสำนักงานปลัดเทศบาล

ตรวจแบบ
นายอนุวัฒน์ เนียรจันทร์
ผู้อำนวยการกองช่าง

เห็นชอบ
นายสำนึง จันทร์คง
ปลัดเทศบาลตำบลถ้ำใหญ่

อนุมัติ
นายอนันต์ ด่านสกุล
นายกเทศมนตรีตำบลถ้ำใหญ่

แบบแสดง
รูปตัด

มาตราส่วน
วันที่
เลขที่งาน
แผ่นที่ 5

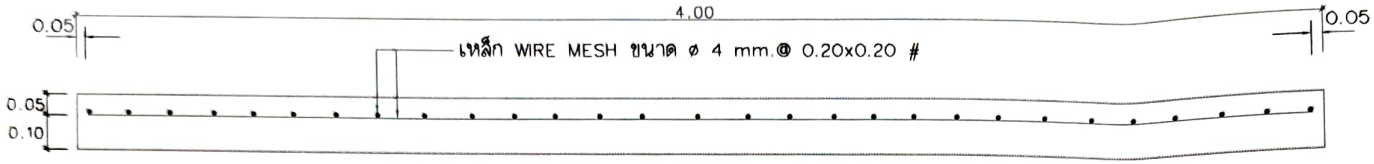

รูปตัดตามขวางผิวจราจร คสล.

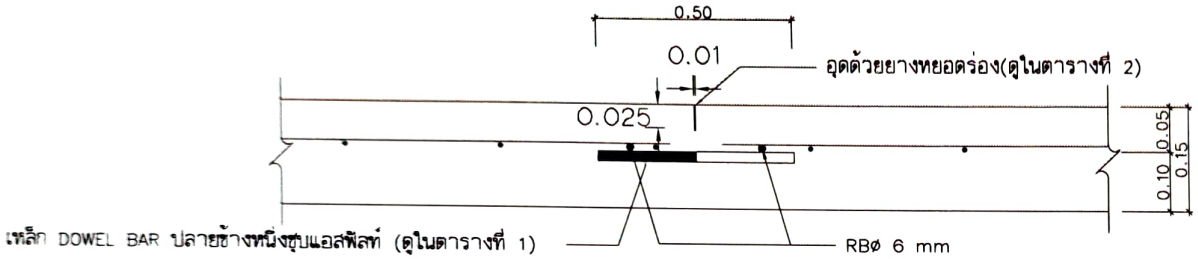

CONTRACTION JOINT

ทุกระยะ 10 เมตร

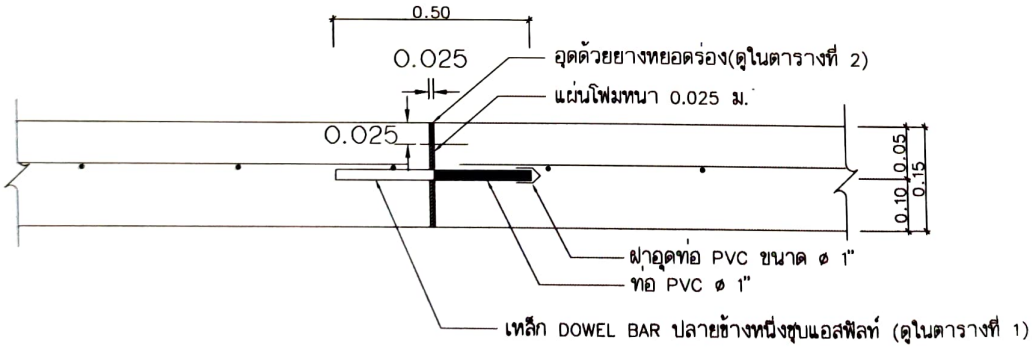

EXPANSION JOINT

ทุกระยะ 50 เมตร

เทศบาลตำบลถ้ำใหญ่

สถานที่ก่อสร้าง

หมู่ 1 ต. ถ้ำใหญ่ อ. ทุ่งสง จ.นครศรีธรรมราช

รายการแก้ไข

โครงการ

ก่อสร้างถนนคอนกรีตเสริมเหล็ก สายบ้านพรรคง - น้ำตกวัดปริง

เขียนแบบ

นาย วีรยุทธ ศรีนวลราศี

ผู้ช่วยช่างเขียนแบบเทศบาลตำบลถ้ำใหญ่

ตรวจแบบ

นายชญานันต์ มัจฉิมพร

หัวหน้าฝ่ายแผนและสถิติ

ตรวจแบบ

นายชนันต์ชัย เชียงจันทร์

ผู้อำนวยการกองช่าง

เห็นชอบ

นายสำนึง จันทร์ดง

ปลัดเทศบาลตำบลถ้ำใหญ่

อนุมัติ

นายชนันต์ ด่านสกุล

นายกเทศมนตรีตำบลถ้ำใหญ่

แบบแสดง

แบบขยาย JOINT

มาตราส่วน -

วันที่

เลขที่งาน	แผ่นที่
	6

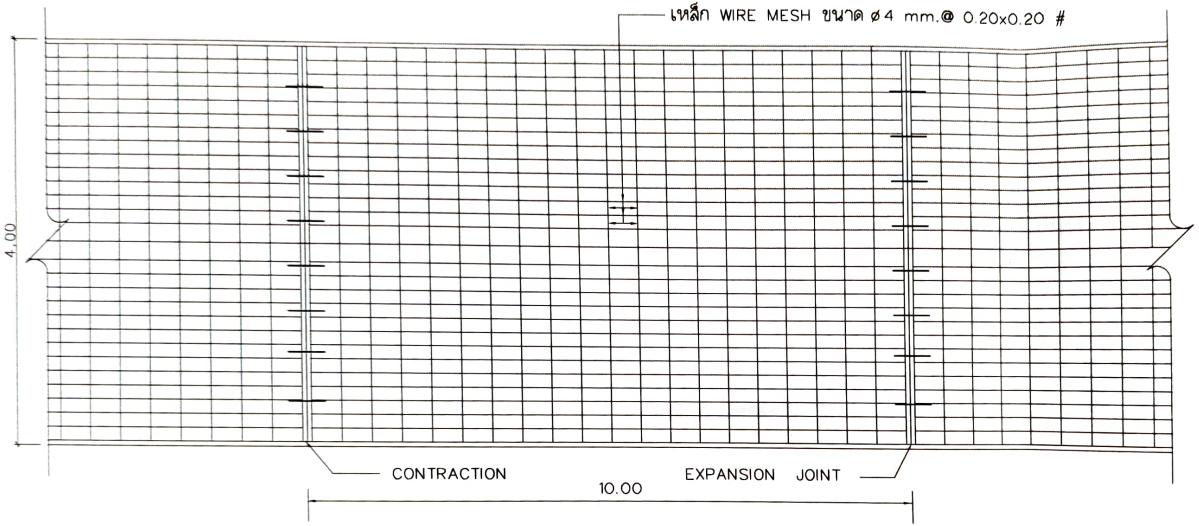

แบบแสดงการเสริมเหล็ก ถนน ค.ส.ล. ช่วงถนนกว้าง 4.00 ม.










แบบแสดง
แบบแสดงการเสริมเหล็กถนน ค.ส.ล.

มาตราส่วน -

วันที่

เลขที่งาน | แผ่นที่ 7

ตารางที่ 1. แสดงขนาดของเหล็กเดือย ที่ใช้กับรอยต่อเพื่อการหดตัวและการขยายตัว ของเหล็กยึดที่ใช้กับรอยต่อตามยาว

ความหนาของพื้นถนน T (มม.)	รอยต่อเพื่อการขยายตัว EXPANSION JOINT			รอยต่อเพื่อการหดตัว CONTRACTION JOINT			รอยต่อตามยาว LONGITUDINAL JOINT			ทรายรองพื้นชุ่มน้ำอัดแน่น
	เส้นผ่า ศ.ก. มม.	ความยาว มม.	@ มม.	เส้นผ่า ศ.ก. มม.	ความยาว มม.	@ มม.	เส้นผ่า ศ.ก. มม.	ความยาว มม.	@ มม.	มม.
150	RB 19	500	500	RB 15	500	500	DB 16	500	500	50
200	RB 25	500	500	RB 19	500	500	DB 16	500	500	50

ตารางที่ 2. แสดงขนาดของการเซาะร่อง และการยาแนวรอยต่อในถนนคอนกรีต

ชนิดของรอยต่อ	ระยะห่างระหว่างรอยต่อ (ม.)	ความกว้างของรอยต่อ (มม.)	ความลึกของรอยต่อ (มม.)
รอยต่อเพื่อการหดตัว CONTRACTION JOINT	< 11	10	25
	11 - 15	15	50
	15 - 20	20	50
รอยต่อเพื่อการขยายตัว EXPANSION JOINT	ทุกระยะไม่เกิน 50 เมตร	25	25
รอยต่อตามยาว LONGITUDINAL JOINT		10	25

เทศบาลตำบลน้ำใหญ่

สถานที่ก่อสร้าง
หมู่ 1 ต. น้ำใหญ่ อ. ทุ่งสง จ. นครศรีธรรมราช

รายการแก้ไข

โครงการ
ก่อสร้างถนนคอนกรีตเสริมเหล็ก สายบางเหรงลง - น้ำตกวังปริง

เขียนแบบ
นาย วีรยุทธ ศรีนวลราศี
ผู้ช่วยช่างเขียนแบบเทศบาลตำบลน้ำใหญ่

ตรวจแบบ
นายพิญญ์เอนันต์ อัจฉริยพร
หัวหน้าส่วนการช่าง

ตรวจแบบ
นายอนันต์ชัย เอียวรับพร
ผู้อำนวยการกองช่าง

เห็นชอบ
นายดำนิง จันทร์ดง
ปลัดเทศบาลตำบลน้ำใหญ่

อนุมัติ
นายอนันต์ชัย ตานสกุล
นายกเทศมนตรีตำบลน้ำใหญ่

แบบแสดง
ตาราง 1.2

มาตราส่วน -
วันที่
เลขที่งาน
แผ่นที่ 8

รูปแปลน

มาตราส่วน 1 : 25

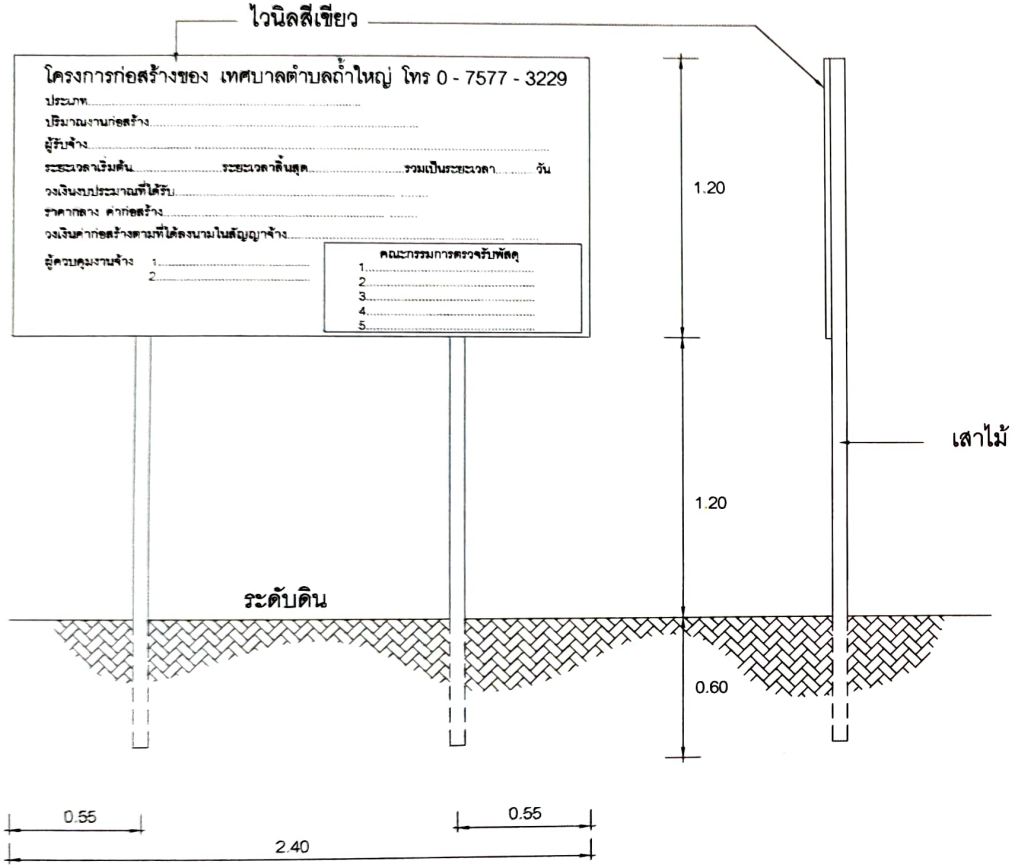

รูปด้านหน้า

มาตราส่วน 1 : 25

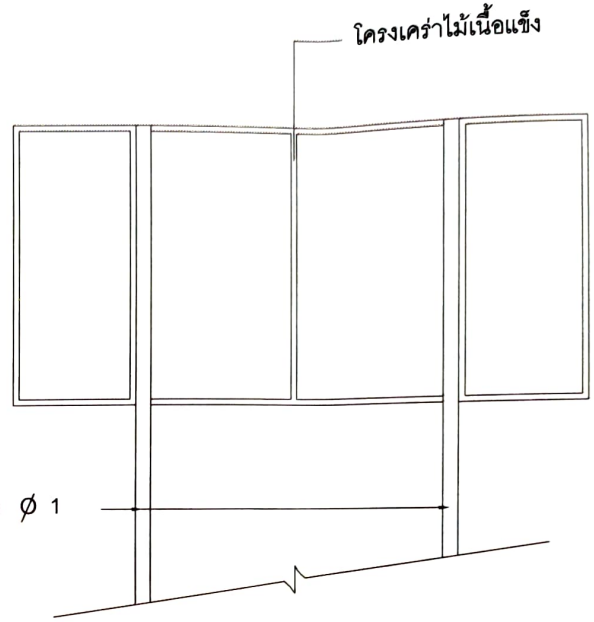

รูปด้านหลัง

มาตราส่วน 1 : 25

รูปด้านข้าง

มาตราส่วน 1 : 25

แบบป้ายโครงการชั่วคราว

มาตราส่วน 1 : 25

เทศบาลตำบลถ้ำใหญ่

สถานที่ก่อสร้าง

หมู่ 1 ต. ถ้ำใหญ่ อ. ทุ่งสง จ.นครศรีธรรมราช

รายการนกไร

โครงการ
ก่อสร้างถนนคอนกรีตเสริมเหล็ก
สายบางเหรงตง - น้ำตกวังปิล

เขียนแบบ

นาย วีรยุทธ ศรีนวลราช
ผู้ช่วยช่างเขียนแบบเทศบาลตำบลถ้ำใหญ่

ตรวจแบบ

นายอนุวงศ์ธนันชัย อัจฉพร
นักพัฒนาชุมชนเทศบาลตำบล

ตรวจแบบ

นายธนันชัย เจียวจันทร์
ผู้อำนวยการกองช่าง

เห็นชอบ

นายดำนิง จันทร์ดง
ปลัดเทศบาลตำบลถ้ำใหญ่

อนุมัติ

นายสมชาย สานสกุล
นายกเทศมนตรีตำบลถ้ำใหญ่

แบบแสดง

ป้ายโครงการชั่วคราว

มาตราส่วน -

วันที่

เลขที่งาน	แผ่นที่
	9

รายละเอียดประกอบ

แบบป้ายมาตรฐานสำหรับโครงการของเทศบาลตำบลถ้ำใหญ่

โครงการก่อสร้างของ เทศบาลตำบลถ้ำใหญ่ โทร 0 - 7577 - 3229

ประเภท.....

ปริมาณงานก่อสร้าง.....

ผู้รับจ้าง.....

ระยะเวลาเริ่มต้น.....ระยะเวลาสิ้นสุด.....รวมเป็นระยะเวลา.....วัน

วงเงินงบประมาณที่ได้รับ.....

ราคากลาง ค่าก่อสร้าง.....

วงเงินค่าก่อสร้างตามที่ได้ลงนามในสัญญาจ้าง.....

ผู้ควบคุมงานจ้าง 1.....
2.....

คณะกรรมการตรวจรับพัสดุ
1.....
2.....
3.....
4.....
5.....

1. พื้นป้ายสีเขียวด้านหน้า 1 ด้าน
2. ตัวหนังสือสีขาว
3. ขนาดตัวหนังสือกำหนดตามความเหมาะสม ข้อความตามที่กำหนดข้างบน
4. เสาไม้ ขนาด Ø 1" ยาว 3.00 ม.
5. จุดก่อสร้างป้าย ช่างควบคุมงานเป็นผู้กำหนด

ขยายป้ายโครงการชั่วคราว
not to scale

เทศบาลตำบลถ้ำใหญ่

สถานที่ก่อสร้าง
หมู่ 1 ต. ถ้ำใหญ่ อ. ทุ่งสง จ. นครศรีธรรมราช

รายการแก้ไข

โครงการ
ก่อสร้างถนนคอนกรีตเสริมเหล็ก
สายบางเหรดง น้ำตกวังปิล

เขียนแบบ
นาย วีรยุทธ ศรีนวลราศี
ผู้ช่วยช่างเขียนแบบเทศบาลตำบลถ้ำใหญ่

ตรวจแบบ
นายณูนพ์ธนันตร์ อัจฉัตพร
หัวหน้าฝ่ายแบบและสถาปัตยกรรม

ตรวจแบบ
นายธนันตร์ชัย เชียงจันทร์
ผู้อำนวยการกองช่าง

เห็นชอบ
นายดำนิง จันทร์ดง
ปลัดเทศบาลตำบลถ้ำใหญ่

อนุมัติ
นายธนันต์ ศานสกุล
นายกเทศมนตรีตำบลถ้ำใหญ่

แบบแสดง
แบบขยายป้ายโครงการชั่วคราว

มาตราส่วน -
วันที่
เลขที่งาน | แผ่นที่ 10

รูปแปลน

มาตราส่วน 1 : 25

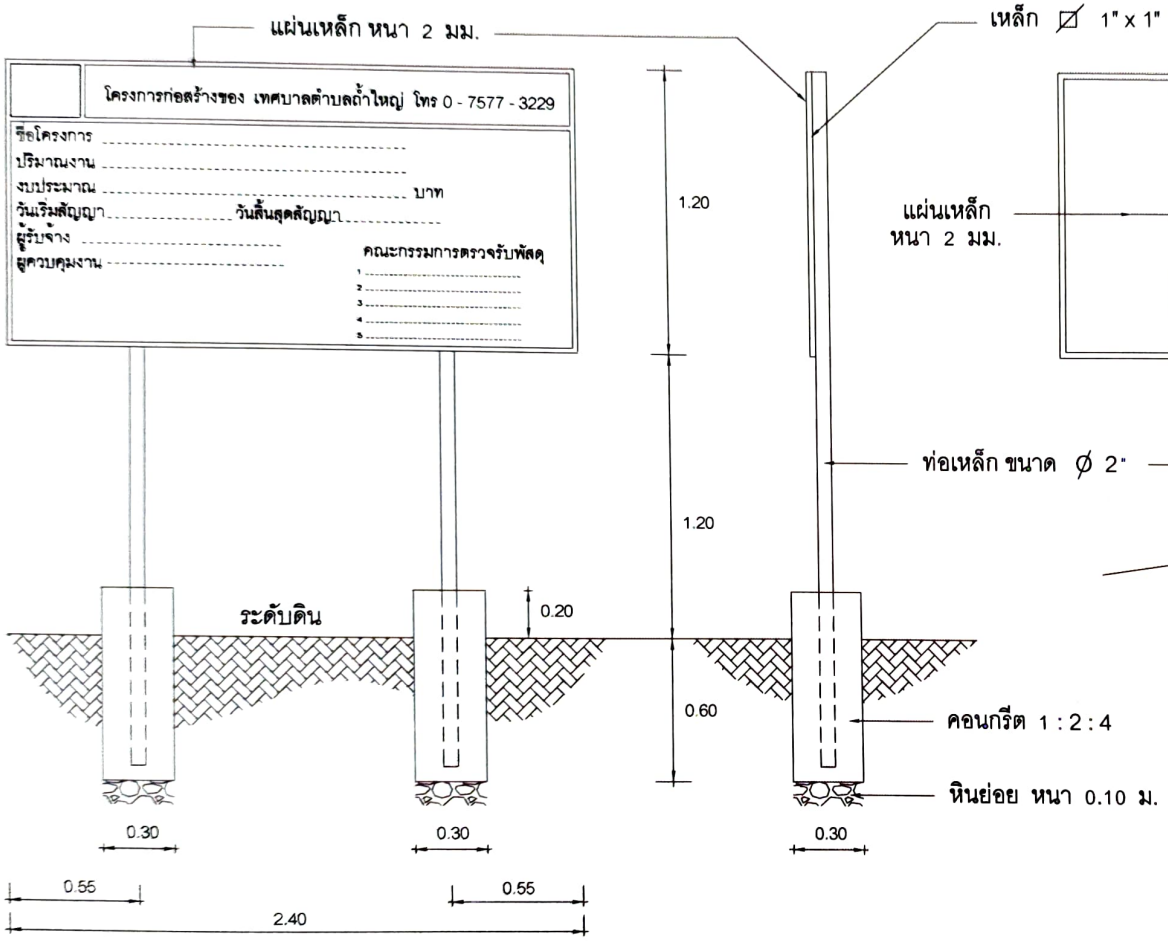

รูปด้านหน้า

มาตราส่วน 1 : 25

รูปด้านข้าง

มาตราส่วน 1 : 25

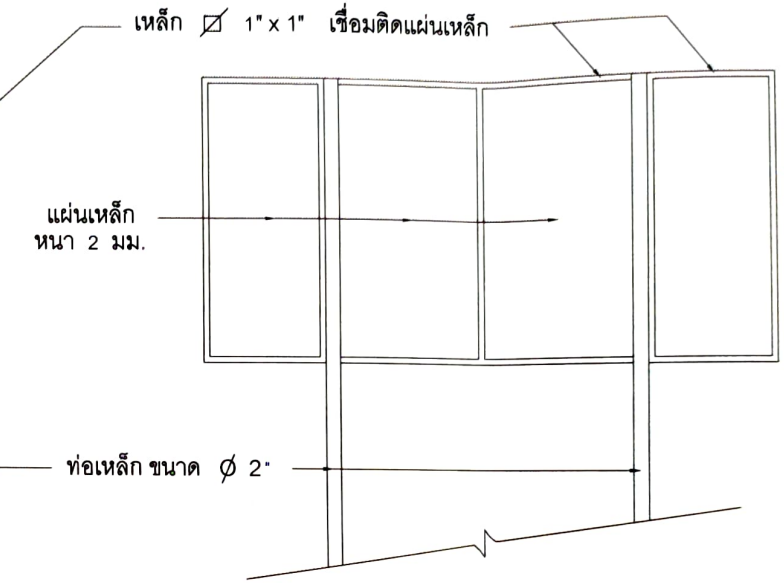

รูปด้านหลัง

มาตราส่วน 1 : 25

แบบป้ายโครงการถาวร

มาตราส่วน 1 : 25

เทศบาลตำบลถ้ำใหญ่

สถานที่ก่อสร้าง
หมู่ 1 ต. ถ้ำใหญ่ อ. ทุ่งสง
จ.นครศรีธรรมราช

รายการแก้ไข

โครงการ
ก่อสร้างถนนคอนกรีตเสริมเหล็ก
สายบางเหรดง น้ำตกวัดปิน

เขียนแบบ
นาย วีรยุทธ์ ศรีนวลราศี
ผู้ช่วยช่างเขียนแบบเทศบาลตำบลถ้ำใหญ่

ตรวจแบบ
นายอญงค์ธันสร์ สังข์เพชร
หัวหน้าส่วนการช่าง

ตรวจแบบ
นายอนันโชติ เอียวจันทร์
ผู้อำนวยการกองช่าง

เห็นชอบ
นายสำนึง จับพ่อง
ปลัดเทศบาลตำบลถ้ำใหญ่

อนุมัติ
นายอนันต์ ศานสกุล
นายกเทศมนตรีตำบลถ้ำใหญ่

แบบแสดง
แบบป้ายโครงการถาวร

มาตราส่วน -
วันที่
เลขที่งาน
แบบที่ 11

รายละเอียดประกอบ

แบบป้ายมาตรฐานสำหรับโครงการของเทศบาลตำบลถ้ำใหญ่

โครงการก่อสร้างของ เทศบาลตำบลถ้ำใหญ่ โทร 0 - 7577 - 3229

ชื่อโครงการ ----------

ปริมาณงาน ----------

งบประมาณ ---------- บาท

วันเริ่มสัญญา ---------- วันสิ้นสุดสัญญา ----------

ผู้รับจ้าง ----------

ผู้ควบคุมงาน ----------

คณะกรรมการตรวจรับพัสดุ

1 ----------

2 ----------

3 ----------

ก่อสร้างด้วยภาษีอากรของประชาชน

1. เสา พื้นป้ายทาสีฟ้าทั้ง 2 ด้าน ใช้สีน้ำมันก่อนทาสีจริง ให้ทาสีกันสนิมก่อน 2 ครั้ง
2. ตัวหนังสือสีขาว
3. ขนาดตัวหนังสือกำหนดตามความเหมาะสม ข้อความตามที่กำหนดข้างบน
4. ขอบป้ายสีขาว
5. แผ่นเหล็ก ขนาดกว้าง 1.20 ม. ยาว 2.40 ม.
6. จุดก่อสร้างป้าย ช่างควบคุมงานเป็นผู้กำหนด

ขยายป้ายโครงการถาวร

not to scale

เทศบาลตำบลถ้ำใหญ่

สถานที่ก่อสร้าง

หมู่ 1 ต. ถ้ำใหญ่ อ. ทุ่งสง จ.นครศรีธรรมราช

รายการแก้ไข

โครงการ

ก่อสร้างถนนคอนกรีตเสริมเหล็ก สายบาเหรดง น้ำตกวังปริง

เขียนแบบ

นาย วีรยุทธ ศรีนวลชาติ

ผู้ช่วยช่างเขียนแบบเทศบาลตำบลถ้ำใหญ่

ตรวจแบบ

นายสมุนต์ธนันต์ อังชัยพร

หัวหน้าสำนักงานปลัดเทศบาลตำบล

ตรวจแบบ

นายธนันต์ เอียวพันธ์

ผู้อำนวยการกองช่าง

เห็นชอบ

นายดำนิง จันทร์ดง

ปลัดเทศบาลตำบลถ้ำใหญ่

อนุมัติ

นายธนันต์ คานสกุล

นายกเทศมนตรีตำบลถ้ำใหญ่

แบบแสดง

แบบขยายป้ายโครงการถาวร

มาตราส่วน -

วันที่

เลขที่งาน	แผ่นที่
	12