



โครงการก่อสร้างถนนคอนกรีตเสริมเหล็ก

ถนนซอยกวนอู๋ 3 (รหัสสายทาง นพ.บ. 88 - 060)

ผิวจราจรกว้าง 3.00 ม. หนา 0.15 ม. ระยะทาง 260 ม.

ให้ค่าเผื่อเผือกกว้างเฉลี่ยข้างละ 0.30 ม.

ม.8 ต.ท่าใหญ่

จ.ทับผึ้ง จ.นครราชสีมา

การดำเนินงานตามแผน

1. เกสร - เกสร พื้นทางเดิม ขนาดกว้าง 3.00 ม. ระยะห่าง 260 ม. พรอบชนิดบนบน ในเนื้อยาว 95% STANDARD PROCTOR DENSITY (รายละเอียดตามแบบแปลน)
2. เจาะทดสอบความหนาแน่นในพื้นที่ทางเดิม จำนวน 3 จุด (ตำแหน่งเจาะจะขึ้นอยู่กับจุดที่ขุดเจาะวัสดุควบคุมงาน)
3. ลงทรายยิบทรายร่อนที่ถนนกว้าง 3.00 หน้า 0.05 ม. ระยะห่าง 260 ม (รายละเอียดตามแบบแปลน)
4. วางเหล็กตะแกรง WIRE MESH ขนาด ๑4 มม @0.20x0.20// ถนนกว้าง 3.00 ม. ระยะห่าง 260 ม. (รายละเอียดตามแบบแปลน)
5. เทคอนกรีตถนนกว้าง 3.00 ม หน้า 0.15 ม. ระยะห่าง 260 ม (รายละเอียดตามแบบแปลน)
6. คอนกรีตที่เทก่อสร้างจะต้องรับกำลังอัดได้ไม่น้อยกว่า 24.0 กก./ตร.ซม ที่อายุ 7 วันนับจากเทบิตได้ไม่น้อยกว่า 75% ของคอนกรีตที่อายุ 28 วัน ตามมาตรฐานทางถนนงานที่ทดสอบ
9. ดัชนีการบดของวัสดุที่นำมาใช้ในงานผิวจราจร จะต้องไม่เกินค่าที่กำหนดไว้ในข้อกำหนด
13. ผู้ปฏิบัติงานจะต้องทำการตรวจสอบความหนาแน่นของผิวจราจรโดยใช้เครื่องมือวัด (Coreing) ให้ได้ตามกรรมวิธีการตรวจสอบงานผิวจราจรจำนวน 3 ท่อ (ตำแหน่งที่จะขุดเจาะขึ้นอยู่กับจุดที่ยังต้องมีการตรวจสอบ)

1. ผิดค่างา มีหน่วยเป็นเมตร นอกจากระบุเป็นอย่างอื่น
2. คอยกวดได้ประเภท ค.2
3. เหล็กเสริม
- 3.1 เหล็กกลมรีมน (ROUND BARS) ลีเหล็กวงรี RB คุณสมบัติ SR-24 ตีงาน มอก.20
- 3.2 เหล็กสี่เหลี่ยม (SQUARE BARS) ลีเหล็กวงรี DB คุณสมบัติ SD-40 ตีงาน มอก.24
4. ส่วนหัวของคอนกรีต (COVERING) ให้ได้ 5 ซม.
5. ตีแบบงานก่อคอนกรีตเสริมต้องตีรับความเค้นคอนกรีตจากชั้นรับคอนกรีตก่อนดำเนินการ
6. JOINT SEALANT ต้องมีคุณสมบัติตาม มอก.4/9
7. แบบที่ใช้ร่วมกันแบบทพทช.เลข รน-208


พัสดุประเภทวัสดุหรืออุปกรณ์ที่ใช้ในงานก่อสร้างต้องเป็นพัสดุที่เกิดภายในประเทศ ตามเงื่อนไขดังนี้








































































































รูปตัดและแสดงโครงสร้างถนนคอนกรีตเสริมเหล็กและผิวลาดยาง
มาตรฐาน

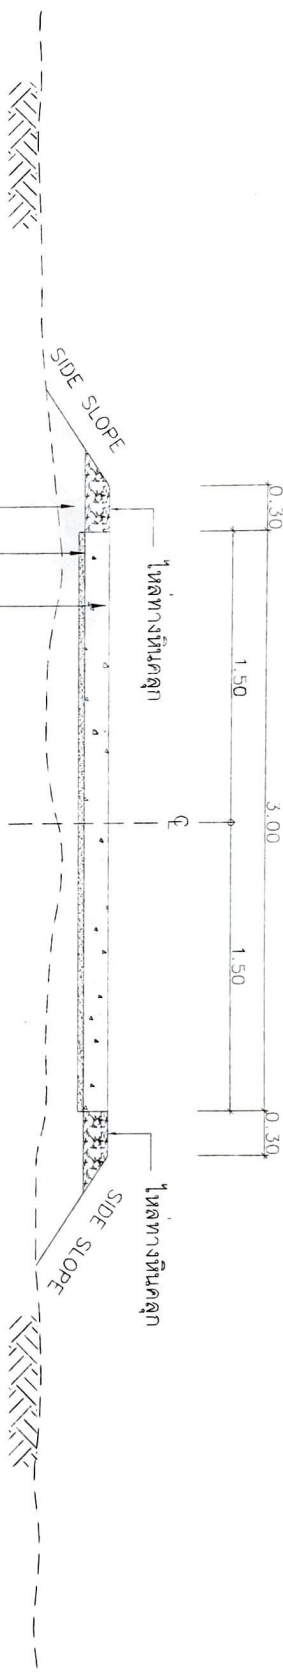























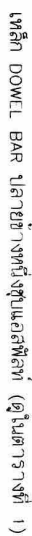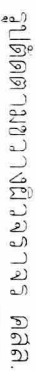

CONTRACTION JOINT

พิกัดระยะ 10 เมตร

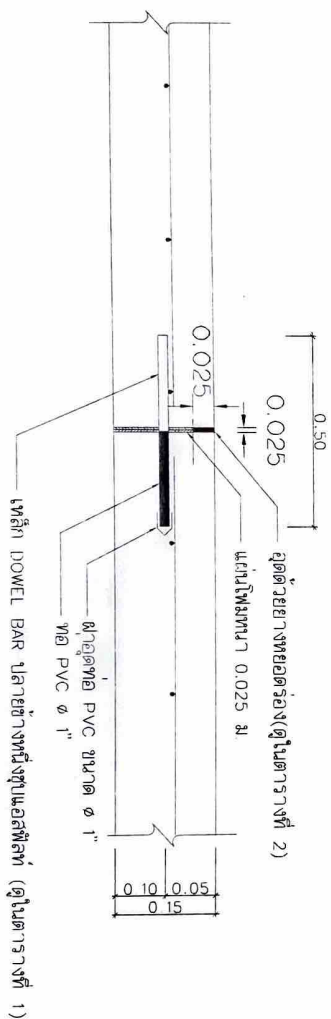

EXPANSION JOINT























ตารางที่ 1.

แสดงขนาดของเหล็กเต็อย ที่ใช้กับรอยต่อเพื่อการหดตัวและการขยายตัวของเหล็กยึดที่ใช้กับรอยต่อตามยาว

ความหนาของ พื้นถนน T (มม.)	รอยต่อเพื่อการขยายตัว EXPANSION JOINT			รอยต่อเพื่อการหดตัว CONTRACTION JOINT			รอยต่อตามยาว LONGITUDINAL JOINT			ทรายรองพื้น ชั้นน้ำอัดแน่น
	เส้นผ่า ศ.ก. มม.	ความยาว มม.	@ มม.	เส้นผ่า ศ.ก. มม.	ความยาว มม.	@ มม.	เส้นผ่า ศ.ก. มม.	ความยาว มม.	@ มม.	
150	RB 19	500	500	RB 15	500	500	DB 16	500	500	50
200	RB 25	500	500	RB 19	500	500	DB 16	500	500	50

ตารางที่ 2.

แสดงขนาดของการเจาะรู และการยาแนวรอยต่อในถนนคอนกรีต

ชนิดของรอยต่อ	ระยะห่างระหว่างรอยต่อ (ม.)	ความกว้างของรอยต่อ (มม.)	ความลึกของรอยต่อ (มม.)
รอยต่อเพื่อการหดตัว CONTRACTION JOINT	< 11 11 - 15 15 - 20	10 15 20	25 50 50
รอยต่อเพื่อการขยายตัว EXPANSION JOINT	ทุกระยะไม่เกิน 50 เมตร	25	25
รอยต่อตามยาว LONGITUDINAL JOINT		10	25










ມາຕຣາສາມ 1 : 25

[illegible]

1.20

1.20

0.60

๑. ๑๒๓๔๕๖๗๘๙๐

โครงสร้างไม่แน่นอน

รู้ไปด้านหลัง

1 : 25

 มาตราส่วน

รู้ปด้าเนนนา

1 : 25

รู้ได้บ้างไหมบ้าง

ມາຕຣາຊັງ 1 : 25

แบบอย่างโครงการสิ่งแวดล้อม

มาตราส่วน 1 : 25



































รายละเอียดประกอบ

แบบป้ายมาตรฐานสำหรับโครงการของเทศบาลตำบลตาใหญ่

		โครงการก่อสร้างของ เทศบาลตำบลตาใหญ่ โทร 0 - 7577 - 3229	
ชื่อโครงการ	-----		
ปริมาณงาน	-----		
งบประมาณ	----- บาท		
วันเริ่มสัญญา	วันสิ้นสุดสัญญา	-----	
ผู้จ้าง	-----		
ผู้ควบคุมงาน	-----		
คณะกรรมการตรวจรับพัสดุ 1. 2. 3.			
ก่อสร้างด้วยงบประมาณของประชาชน			

1. เสา ป้ายมหาสิริบท 2 ด้าน ใช้สีน้ำมันก่อนทาสีจริง ให้ทาสีกันสนิมก่อน 2 ครั้ง
2. ตัวหนังสือสีขาว
3. ขนาดตัวหนังสือกำหนดตามความเหมาะสม ข้อความตามที่กำหนดข้างบน
4. ขอบป้ายสีขาว
5. แผ่นเหล็ก ขนาดกว้าง 1.20 ม. ยาว 2.40 ม.
6. จุดก่อสร้างป้าย ช่างควบคุมงานเป็นผู้กำหนด

ขยายป้ายโครงการการ
 not to scale

	
หมายเหตุ	
