


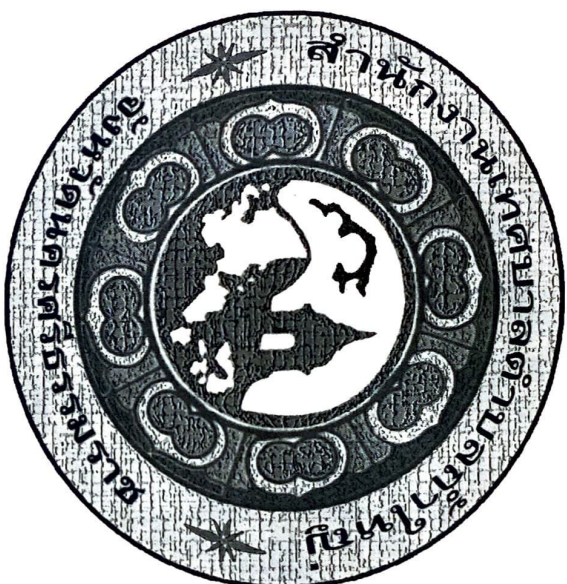

โครงการปรับปรุงถนนสายวังไทร - บ้านนายแดง

ผิวจราจรกว้าง 4.00 ม. ระยะทาง 570 ม.

หรือพื้นที่ก่อสร้างไม่พอขยาย 2,280 ตร.ม.

ม. 5 ต.ท่าใหญ่

อ.ทุ่งสง จ.นครศรีธรรมราช

1. เกรด, เกลียะชั้นพื้นทางเดิม กว้าง 4.00 ม. ระยะทาง 570 ม. พร้อมบดอัด (รายละเอียดตามแบบแปลน)
- 2.ถมหินคลุก ถนนกว้าง 4.00 ม.หนา 0.24 ม.ระยะทาง 570 ม. พร้อมบดอัดแน่นไม่น้อยกว่า 95 % STANDARD PROCTOR DENSITY
3. จะะทอดสอบความแน่นชั้นพื้นทางหินคลุก จำนวน 5 หลุม ทั่ววงควบคุมงานเป็นผู้กำหนด (ผู้รับจ้างต้องออกค่าใช้จ่ายเอง)
4. วางท่อระบายน้ำ ค.ส.ล (มอก. ชั้นคุณภาพ 3) พร้อมเทคอนกรีตรองพื้น (รายละเอียดตามแบบแปลน)
5. ถ้ายูริปาก่อนดำเนินการ , ขณะดำเนินการ , และหลังดำเนินการ อย่างน้อยขั้นตอนละ 4 ภาพ ถ่ายในจุดเดียวกันโดยเป็นการระของผูรับจ้างให้แนบมาให้ทางควบคุมงานในวันส่งมอบงานจาก
6. ติดตั้งป้ายโครงการ(ป้ายชั่วคราว) จำนวน 1 ป้าย (สถานที่ติดตั้งผู้ควบคุมงานเป็นผู้กำหนด)
7. ติดตั้งป้ายโครงการถาวร (ป้ายเหล็ก) จำนวน 1 ป้าย (สถานที่ติดตั้งผู้ควบคุมงานเป็นผู้กำหนด)
8. ผู้รับจ้างจะต้องทำความสะอาดพื้นที่บริเวณรอบๆ ก่อนทำการส่งมอบงานจาก
9. ผู้รับจ้างจะต้องทำการจะตรวจสอบความหนาแน่นถนนชั้นหินคลุก ในคณะกรรมการการตรวจรับพัสดุจำนวน 5 จุด (ตำแหน่งในการจะคณะกรรมการการตรวจรับพัสดุเป็นผู้กำหนด)

พัสดุประเภทวัสดุหรืออุปกรณ์ก่อสร้างต้องเป็นพัสดุที่ผลิตภายในประเทศไทย ตามเงื่อนไขดังนี้

- วัสดุหรืออุปกรณ์ซากอสังหาริมทรัพย์ในประเทศไทย ไม่น้อยกว่าร้อยละ 60 ของมูลค่าพัสดุที่ใช้ในงาก่อสร้างทั้งหมดตามสัญญา
- ก่อนปฏิบัติงานผู้รับจ้างจะต้องแจ้งเป็นหนึ่งในสองทางเลือกแก่หน่วยงานทราบ ก่อนลงมือปฏิบัติงาน ก่อนปฏิบัติงานแต่ละขั้นตอนผู้รับจ้างจะต้องแจ้งให้ผู้คุมงานทราบ เพื่อที่จะให้ทางควบคุมงานทำการตรวจสอบใบรายชื่อของของแต่ละชิ้นงาน หากผู้รับจ้างไม่ปฏิบัติตามขั้นตอนที่ข้างควบคุมงานสั่งการ ทางควบคุมงานสามารถสั่งหยุดงานและทำการกักอายัดสิ่งก่อสร้างนั้นได้ โดยที่ผู้รับจ้างไม่มีสิทธิเรียกร้องค่าเสียหายจากทางควบคุมงานใด ๆ ในกรณีใดๆทั้งสิ้น และหากผู้รับจ้างมีข้อสงสัยเกี่ยวกับการตอบถามจากผู้คุมงานถือเป็นอันสิ้นสุด งานบางทอจะระบายนำ คสล. สามารถเคลื่อนย้ายตำแหน่งในการวางได้ ขนอยู่ภายใต้ขยพิจางของทางผู้ควบคุมงาน

[illegible]



การที่ห้อง





















































**การขยายพื้นที่**

 พรอมบดอัดแน่นในมอยกว่า 95 % STANDARD PROCTOR DENSITY
 พนทางดินเกลียวเรียบ พรอมบดอัดแน่น

จุดตัดทาง STA.0+000 ถึง STA.0+570

[illegible]















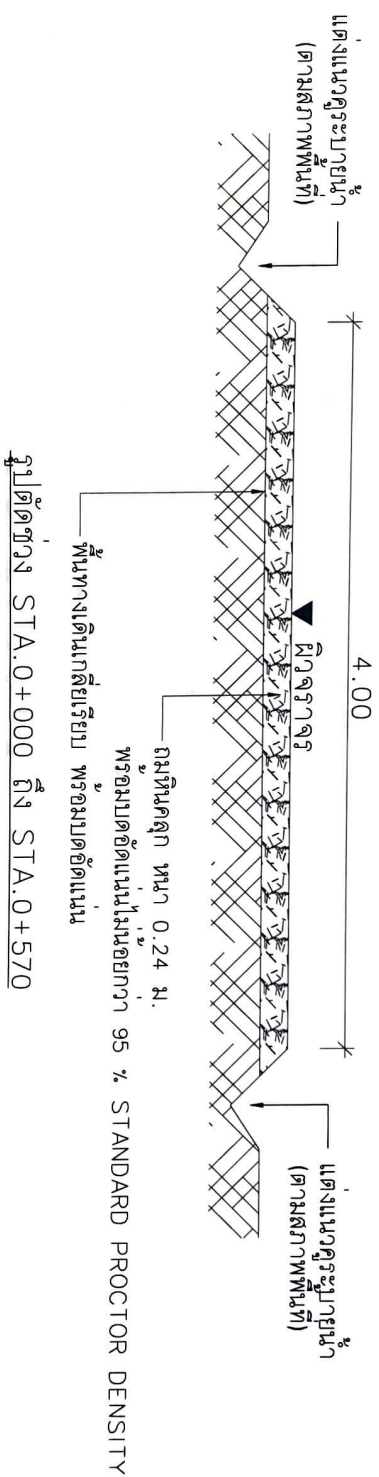

จุดตัดทาง STA.0+000 ถึง STA.0+570




รายการพบกัน

โครงการก่อสร้างของ เทศบาลตำบลถ้ำใหญ่ โทร 0 - 7577 - 3229

ประเภท.....

ปริมาณงานก่อสร้าง.....

ผู้รับจ้าง.....

ระยะเวลาเริ่มต้น.....ระยะเวลาดำเนินการ.....วัน

วงเงินงบประมาณที่ได้รับ.....รวมปีงบประมาณ.....

รายละเอียด ค่าก่อสร้าง.....

วงเงินค่าก่อสร้างตามที่ได้ลงนามในสัญญาจ้าง.....

ผู้ควบคุมงานจ้าง 1.....

2.....

3.....

4.....

5.....


คณะกรรมการตรวจสอบการจ้าง.....

1. พิมพ์เขียวเดี่ยวด้านหน้า 1 ด้าน
2. ตัวหนังสือสีเทา
3. ขนาดตัวหนังสือที่กำหนดตามความเหมาะสมข้อความตามที่กำหนดข้างบน
4. เส้นไม้ ขนาด ๑" ยาว 3.00 ม.
5. จุดก่อสร้างป้าย ว่างครอบคลุมงานเป็นผู้นำกำหนด

หมายเหตุ

not to scale

[illegible]

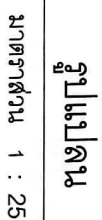

มาตราส่วน 1 : 25


